


**Carte Communale de  
La Puye  
ADDUCTION D'EAU**

**Dossier d'enquête publique  
du 21 juin au 21 juillet 2004  
Echelle 1/10000**

**LEGENDE**

Ø500      réseau existant et diamètre

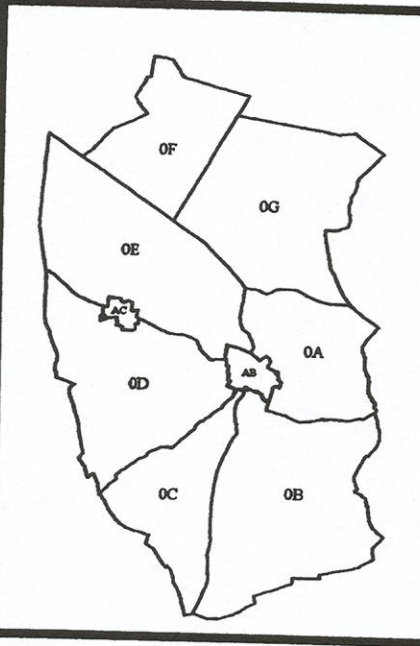

Le Commissaire Enquêteur  
C.H. MONGIATTI

