

Pièce VI. Annexes

LÉGENDE

Source : SIG Parcours, données Cadastre DGFIP,
IGN SCAN 25, DDT de la Vienne – Échelle : 1/5 000




PLAN LOCAL D'URBANISME DE SAINT-SAUVANT (86)
Pièce VI. Annexes

Annexe 1. Servitudes d'utilité publique affectant l'utilisation du sol
(Article L.151-43 du Code de l'Urbanisme)

LÉGENDE

- Servitude AS1 (Protection des eaux potables et minérales)
- Périmètre de Protection Rapprochée (PPR)
 - Périmètre de Protection Éloignée (PPE)


Source : SIG Parcours, données Cadastre DGFiP,
IGN SCAN 25, DDT de la Vienne – Échelle : 1/35 000

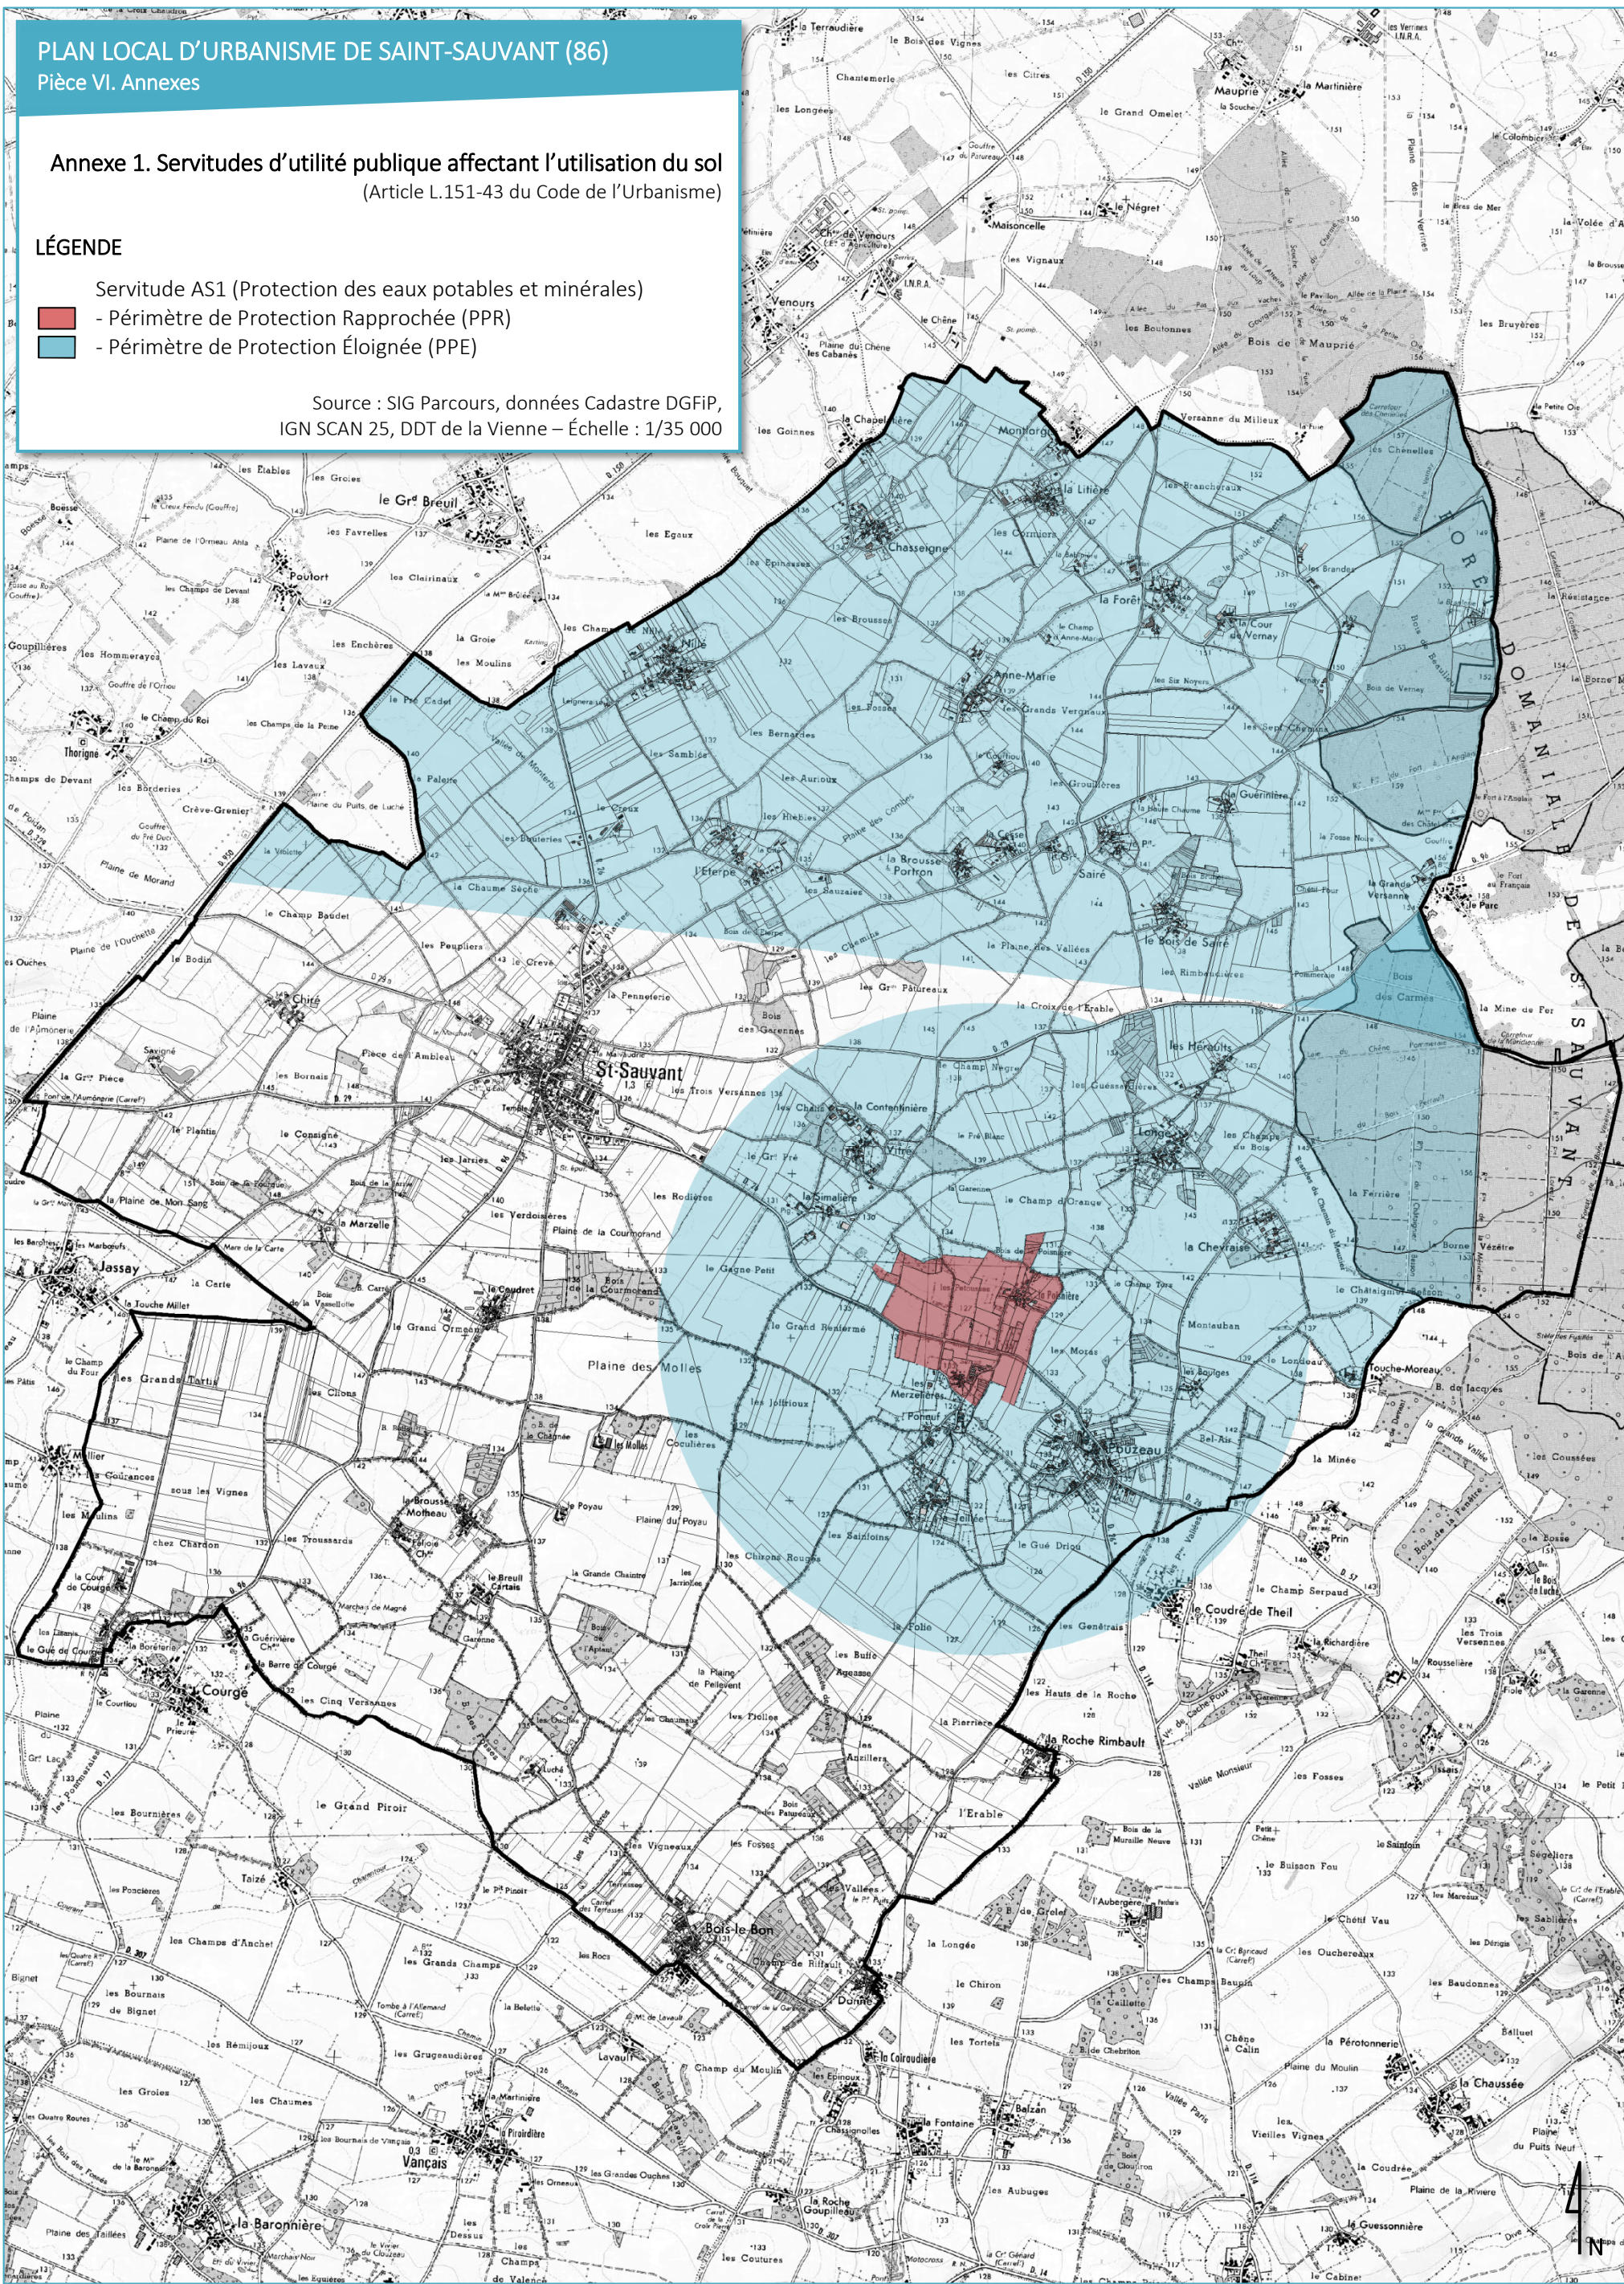

Pièce VI. Annexes

LÉGENDE

Source : SIG Parcours, données Cadastre DGFIP,
IGN SCAN 25, DDT de la Vienne – Échelle : 1/5 000

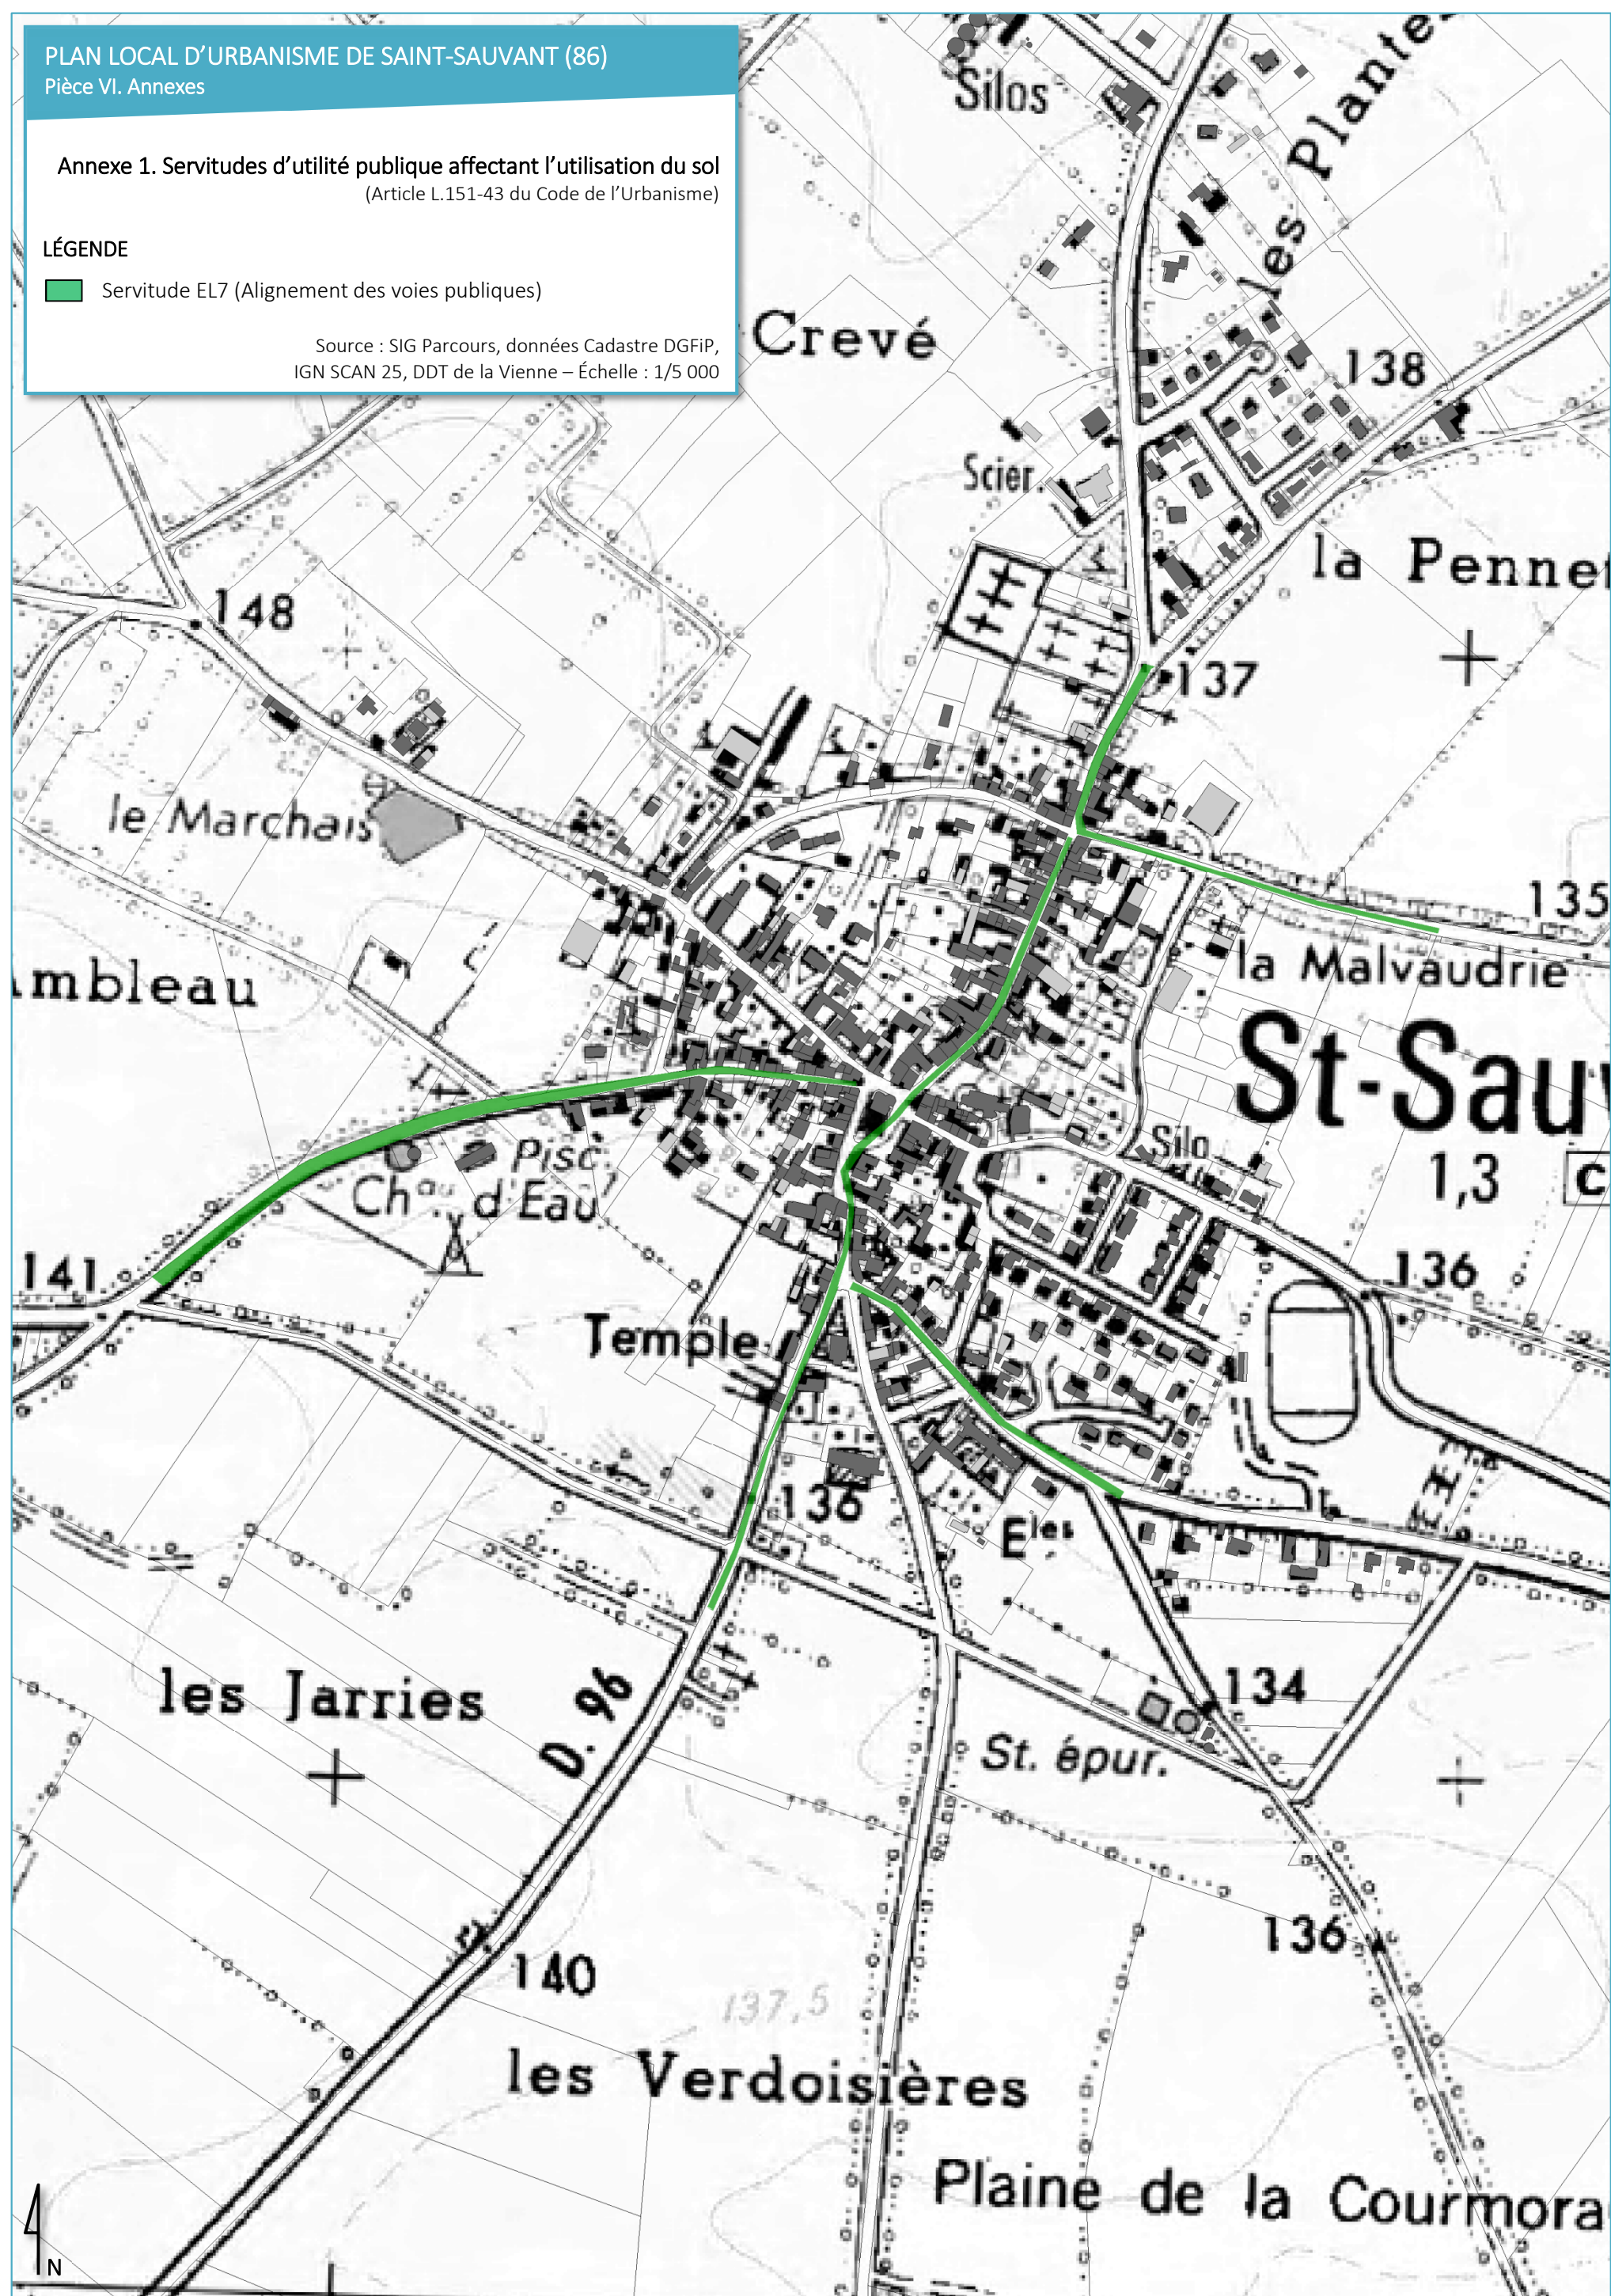


PLAN LOCAL D'URBANISME DE SAINT-SAUVANT (86)
Pièce VI. Annexes


Annexe 1. Servitudes d'utilité publique affectant l'utilisation du sol
(Article L.151-43 du Code de l'Urbanisme)

LÉGENDE

➡ Servitude I4 (Transport d'énergie électrique)

Source : SIG Parcours, données Cadastre DGFiP,
IGN SCAN 25, DDT de la Vienne – Échelle : 1/35 000

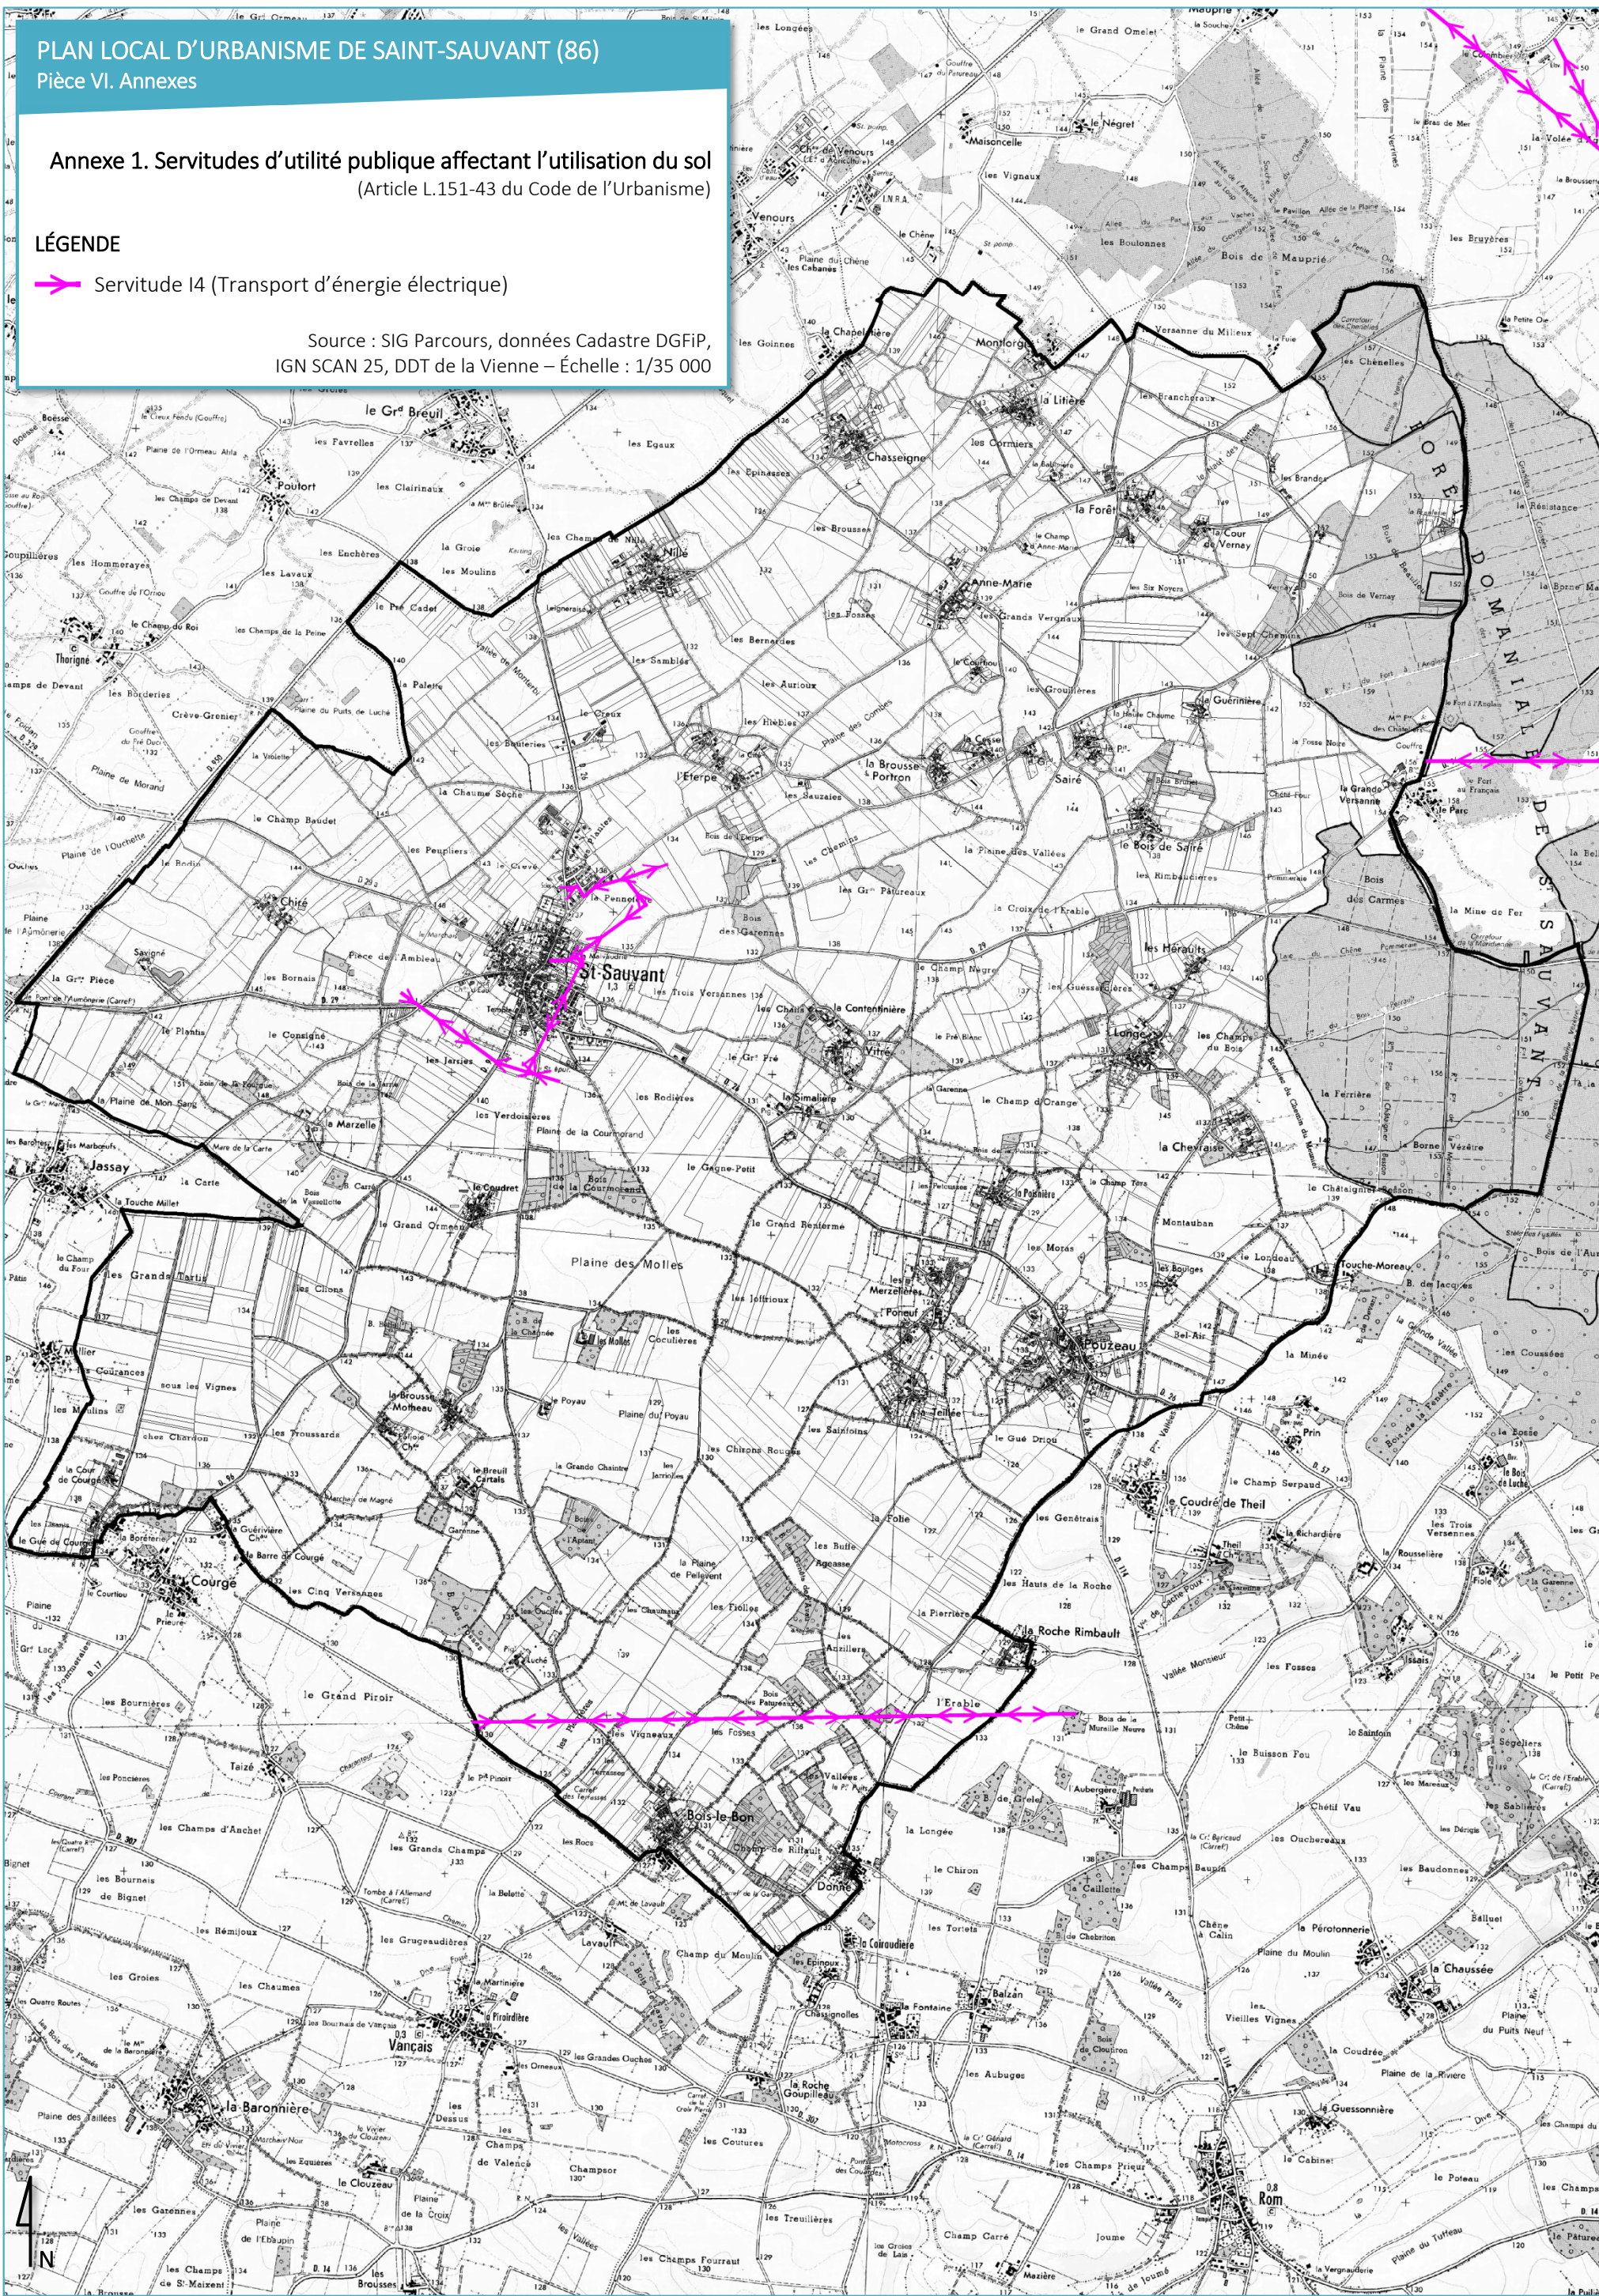

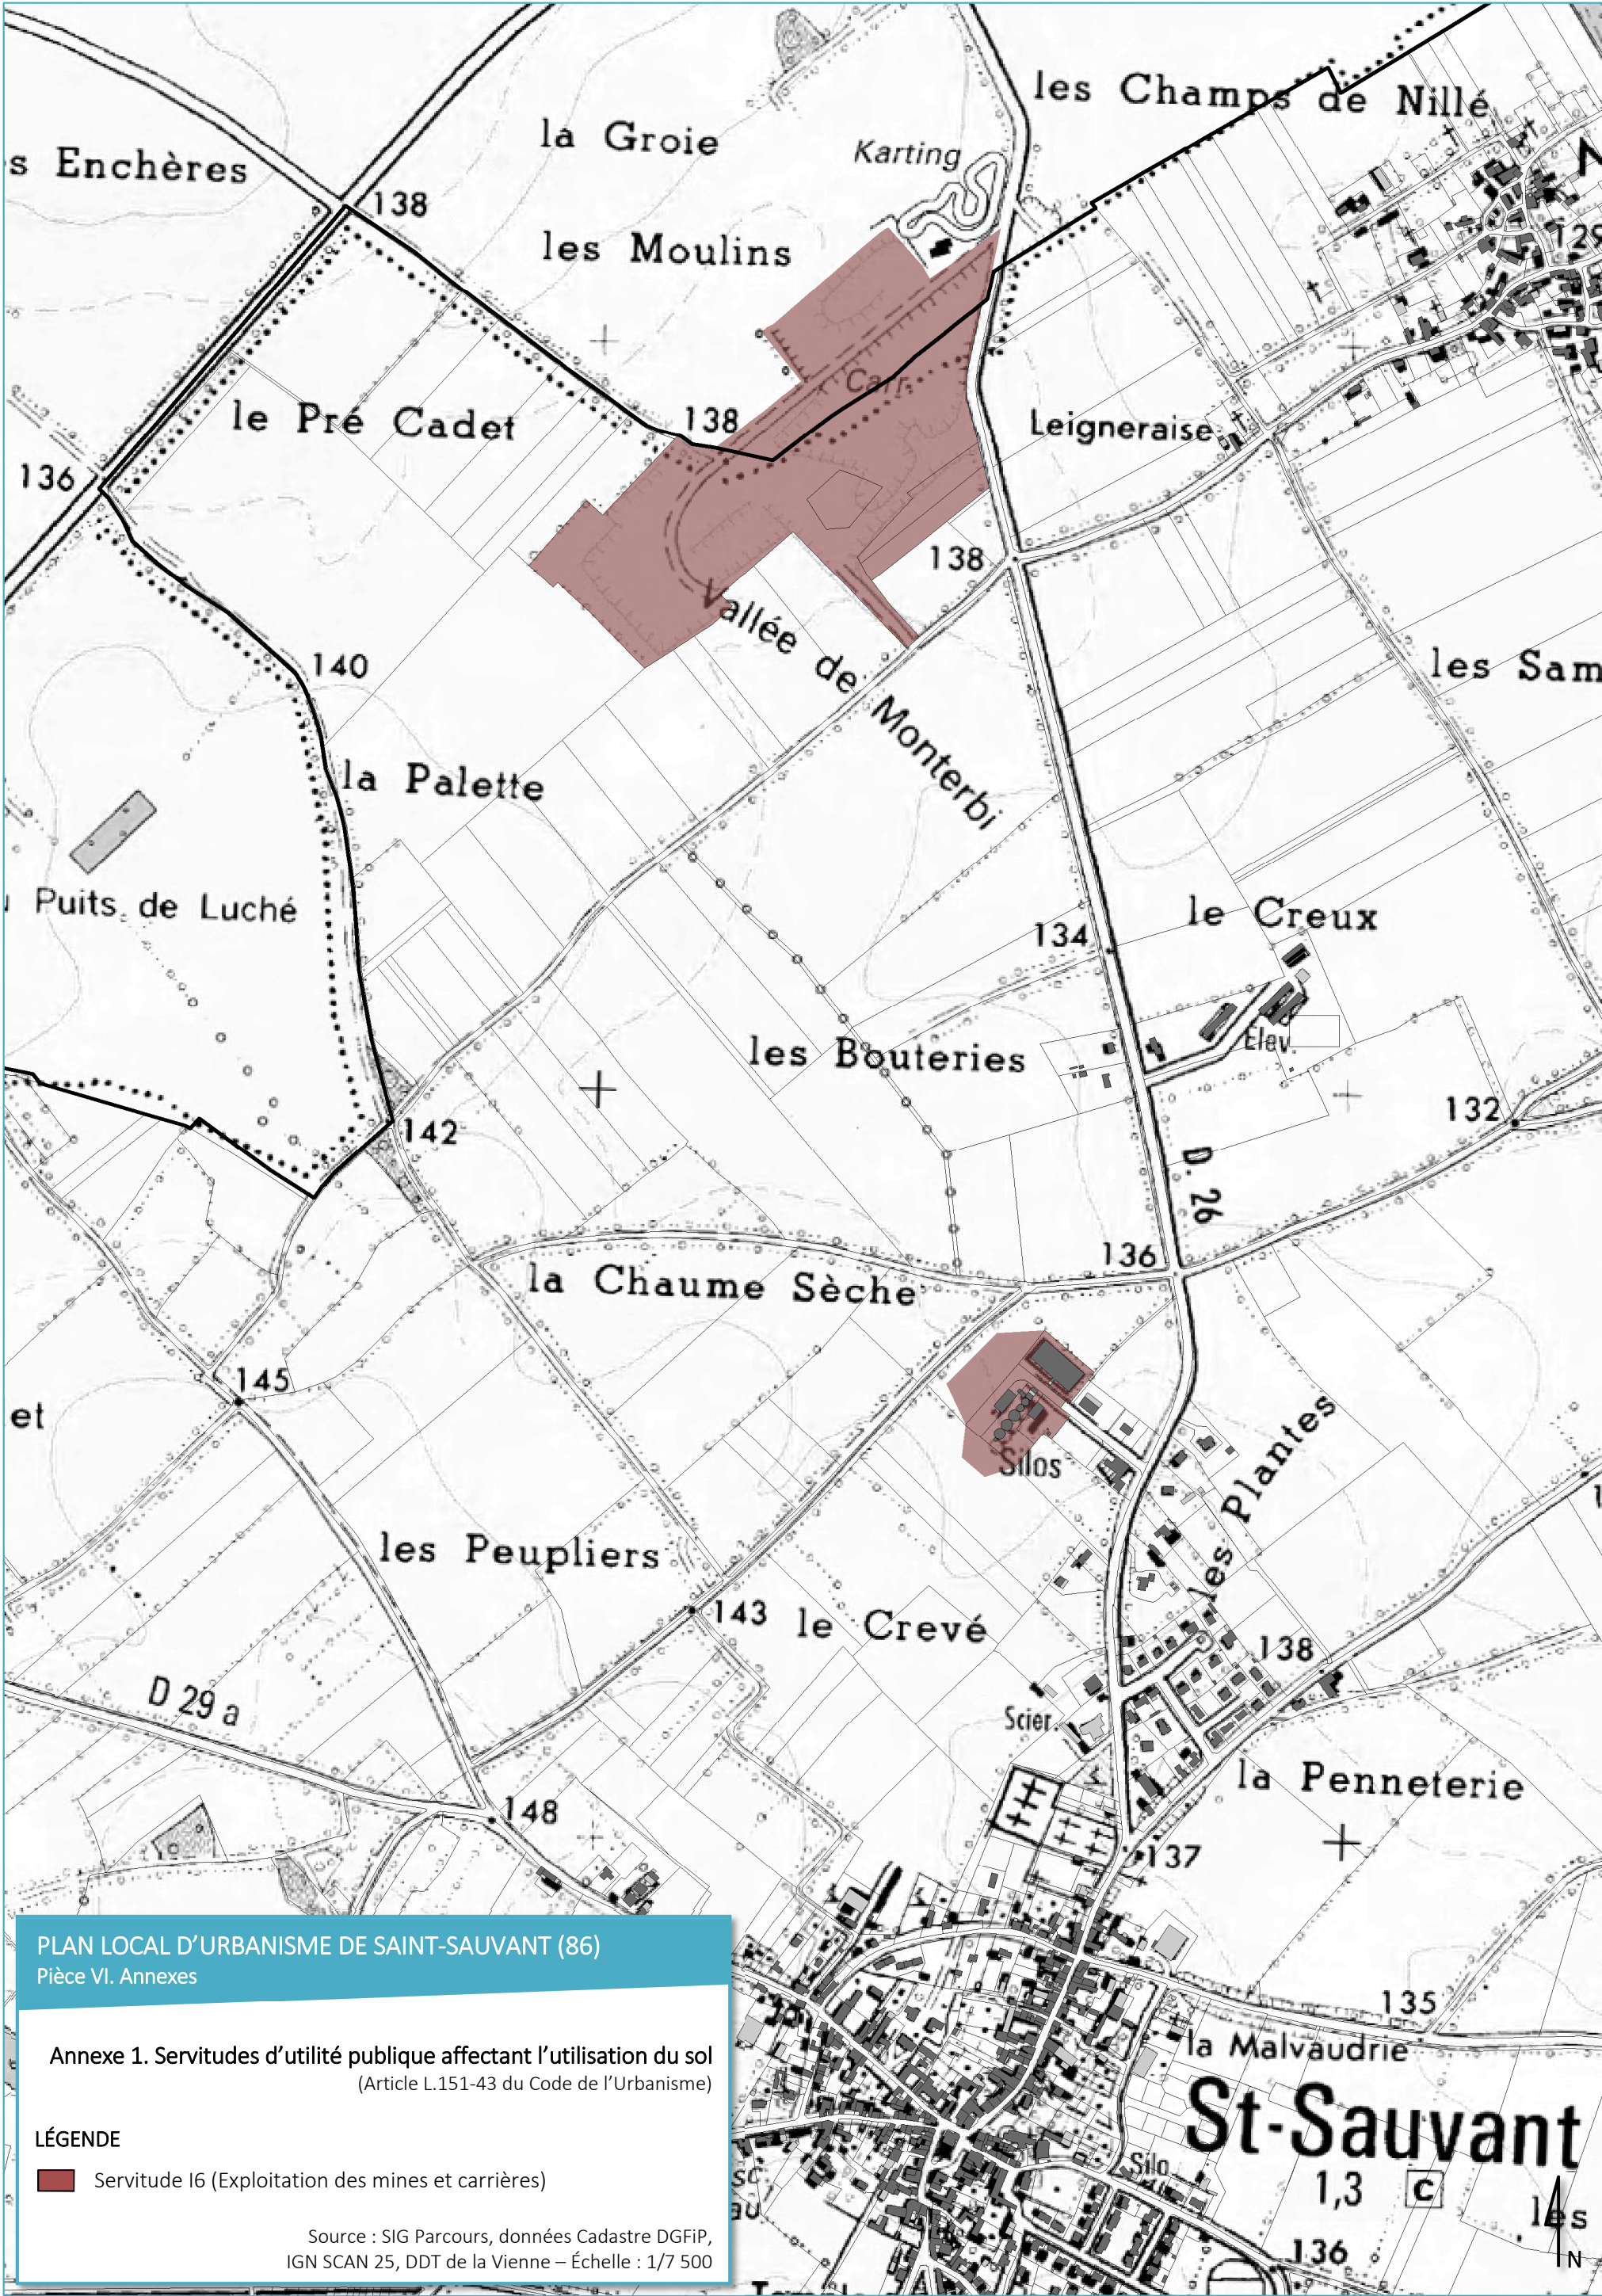

PLAN LOCAL D'URBANISME DE SAINT-SAUVANT (86)

Pièce VI. Annexes

Annexe 1. Servitudes d'utilité publique affectant l'utilisation du sol
(Article L.151-43 du Code de l'Urbanisme)

LÉGENDE


Servitude I6 (Exploitation des mines et carrières)

Source : SIG Parcours, données Cadastre DGFIP,
IGN SCAN 25, DDT de la Vienne – Échelle : 1/7 500

Pièce VI. Annexes

LÉGENDE

Source : SIG Parcours, données Cadastre DGFiP,
IGN SCAN 25, DDT de la Vienne – Échelle : 1/35 000

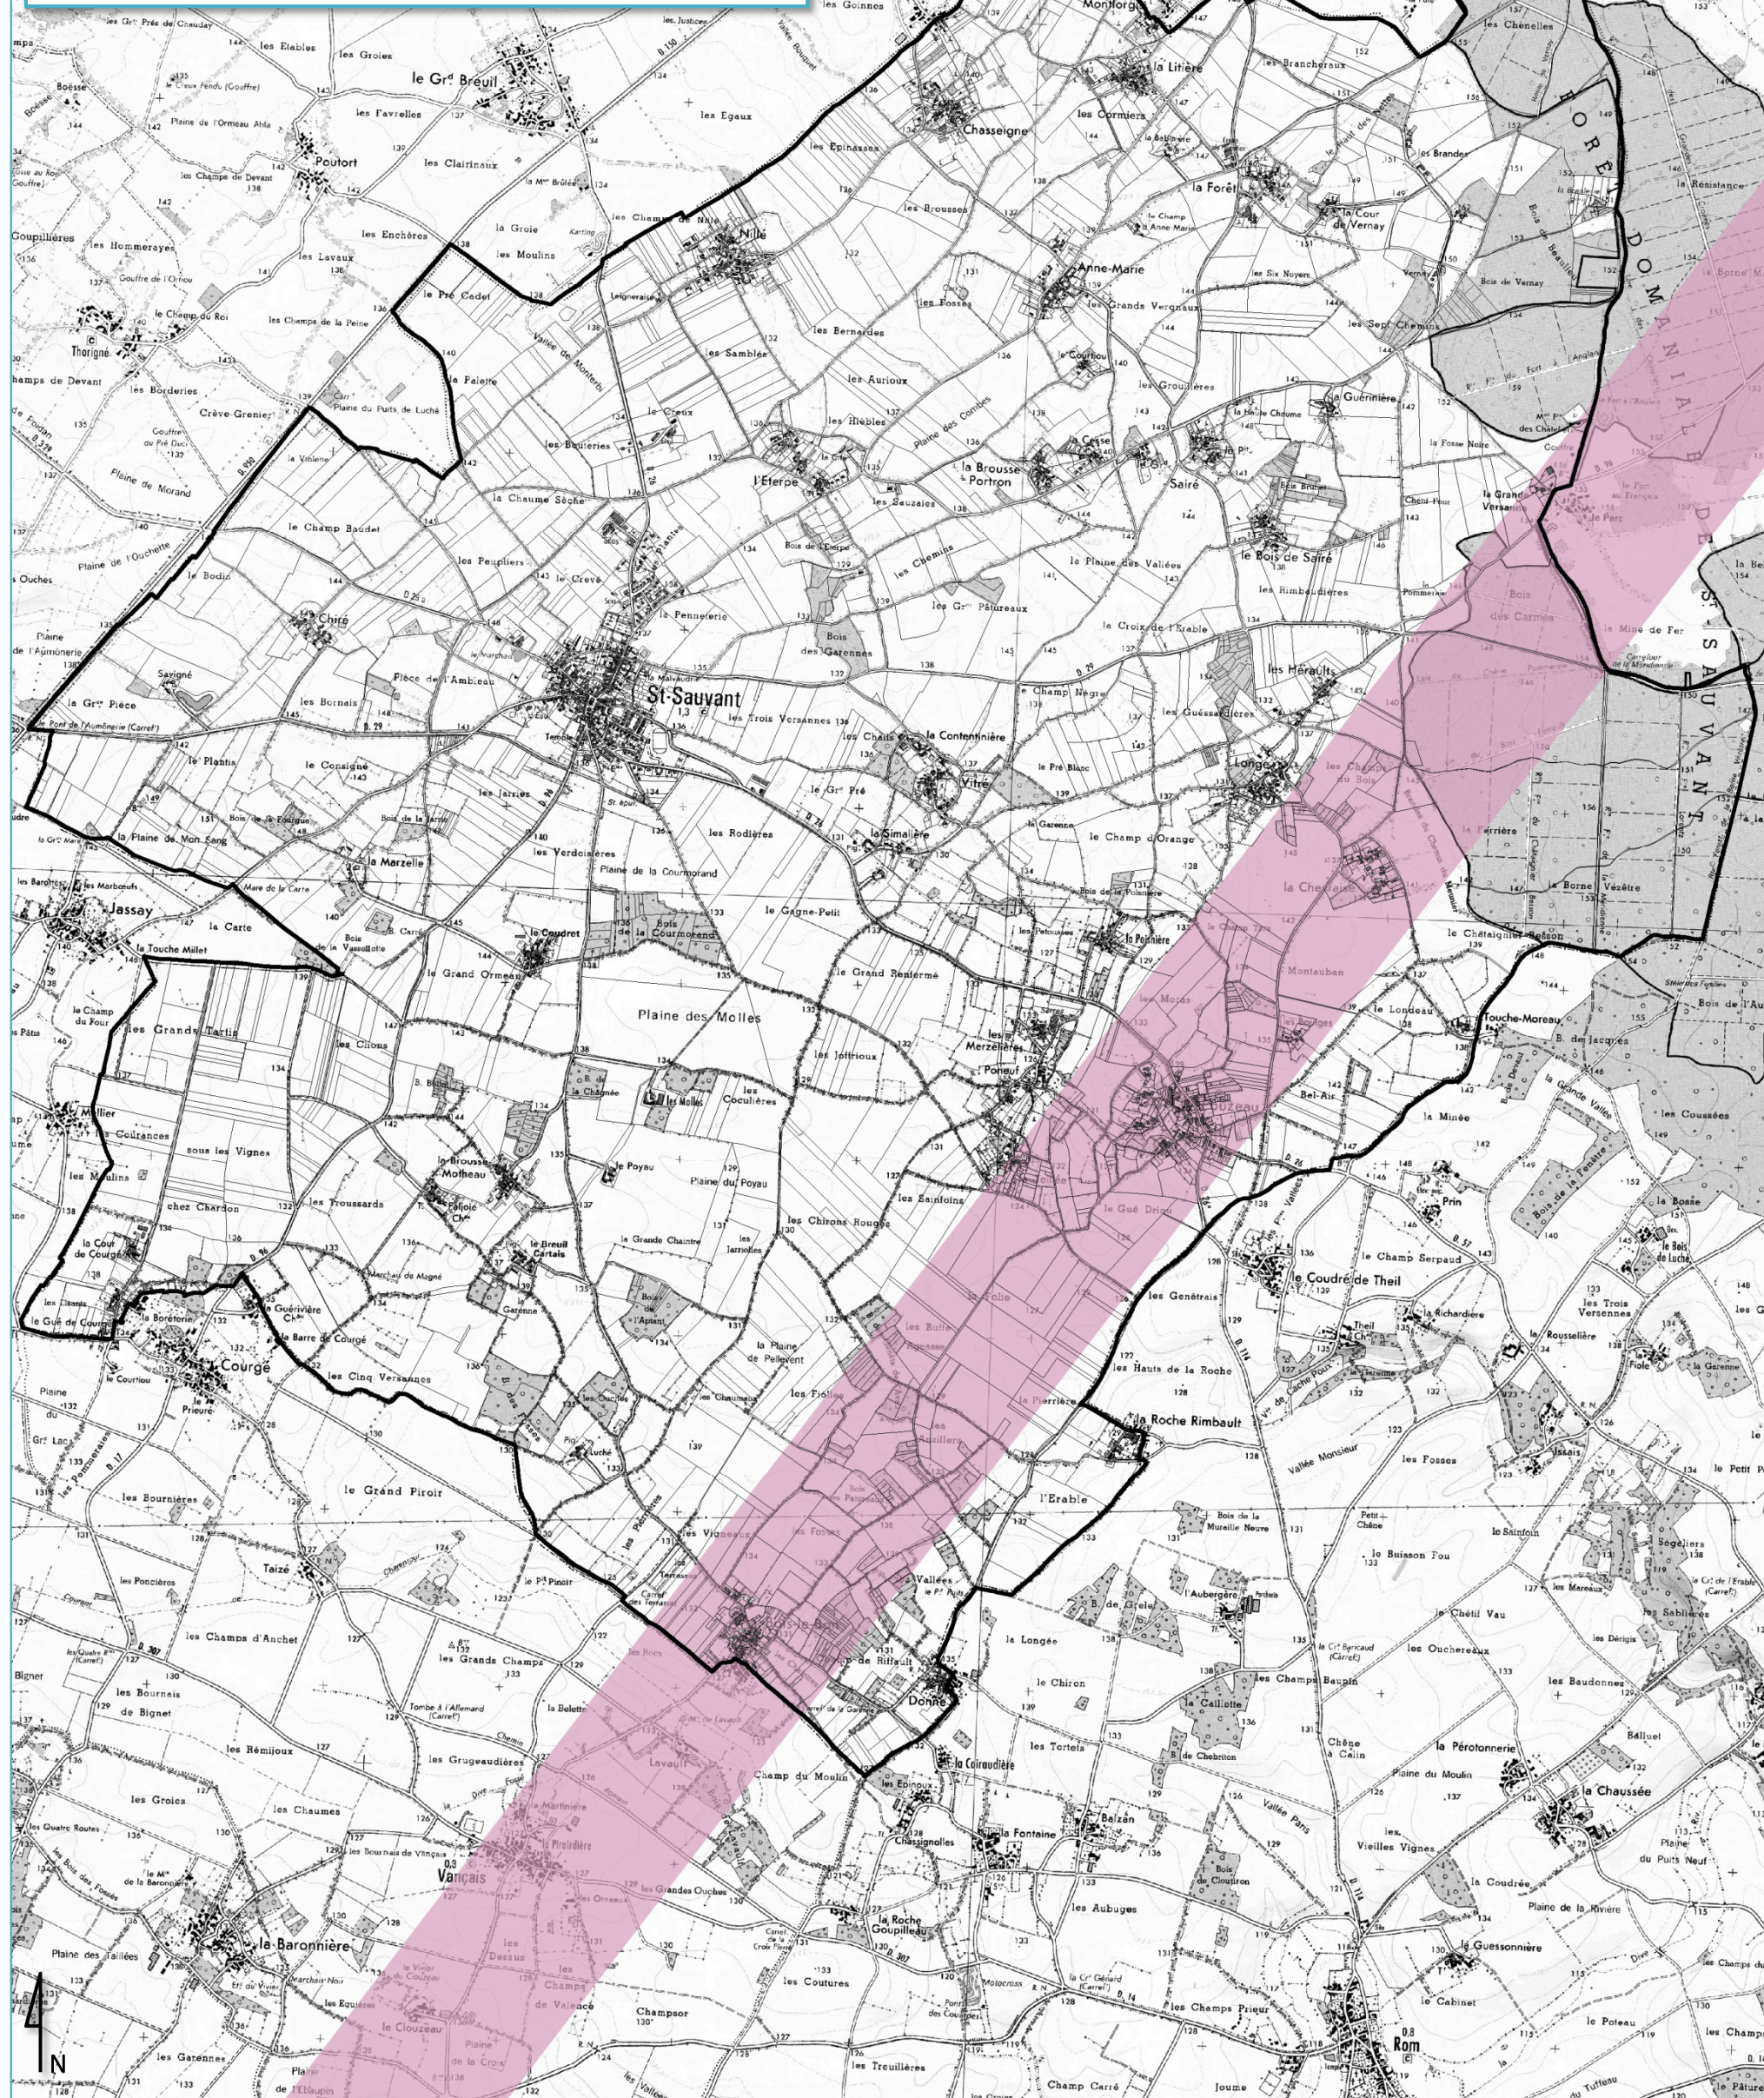

PLAN LOCAL D'URBANISME DE SAINT-SAUVANT (86)
Pièce VI. Annexes

Annexe 1. Servitudes d'utilité publique affectant l'utilisation du sol
(Article L.151-43 du Code de l'Urbanisme)

LÉGENDE

— Servitude PT3 (Réseaux de télécommunications)

Source : SIG Parcours, données Cadastre DGFiP,
IGN SCAN 25, DDT de la Vienne – Échelle : 1/20 000

