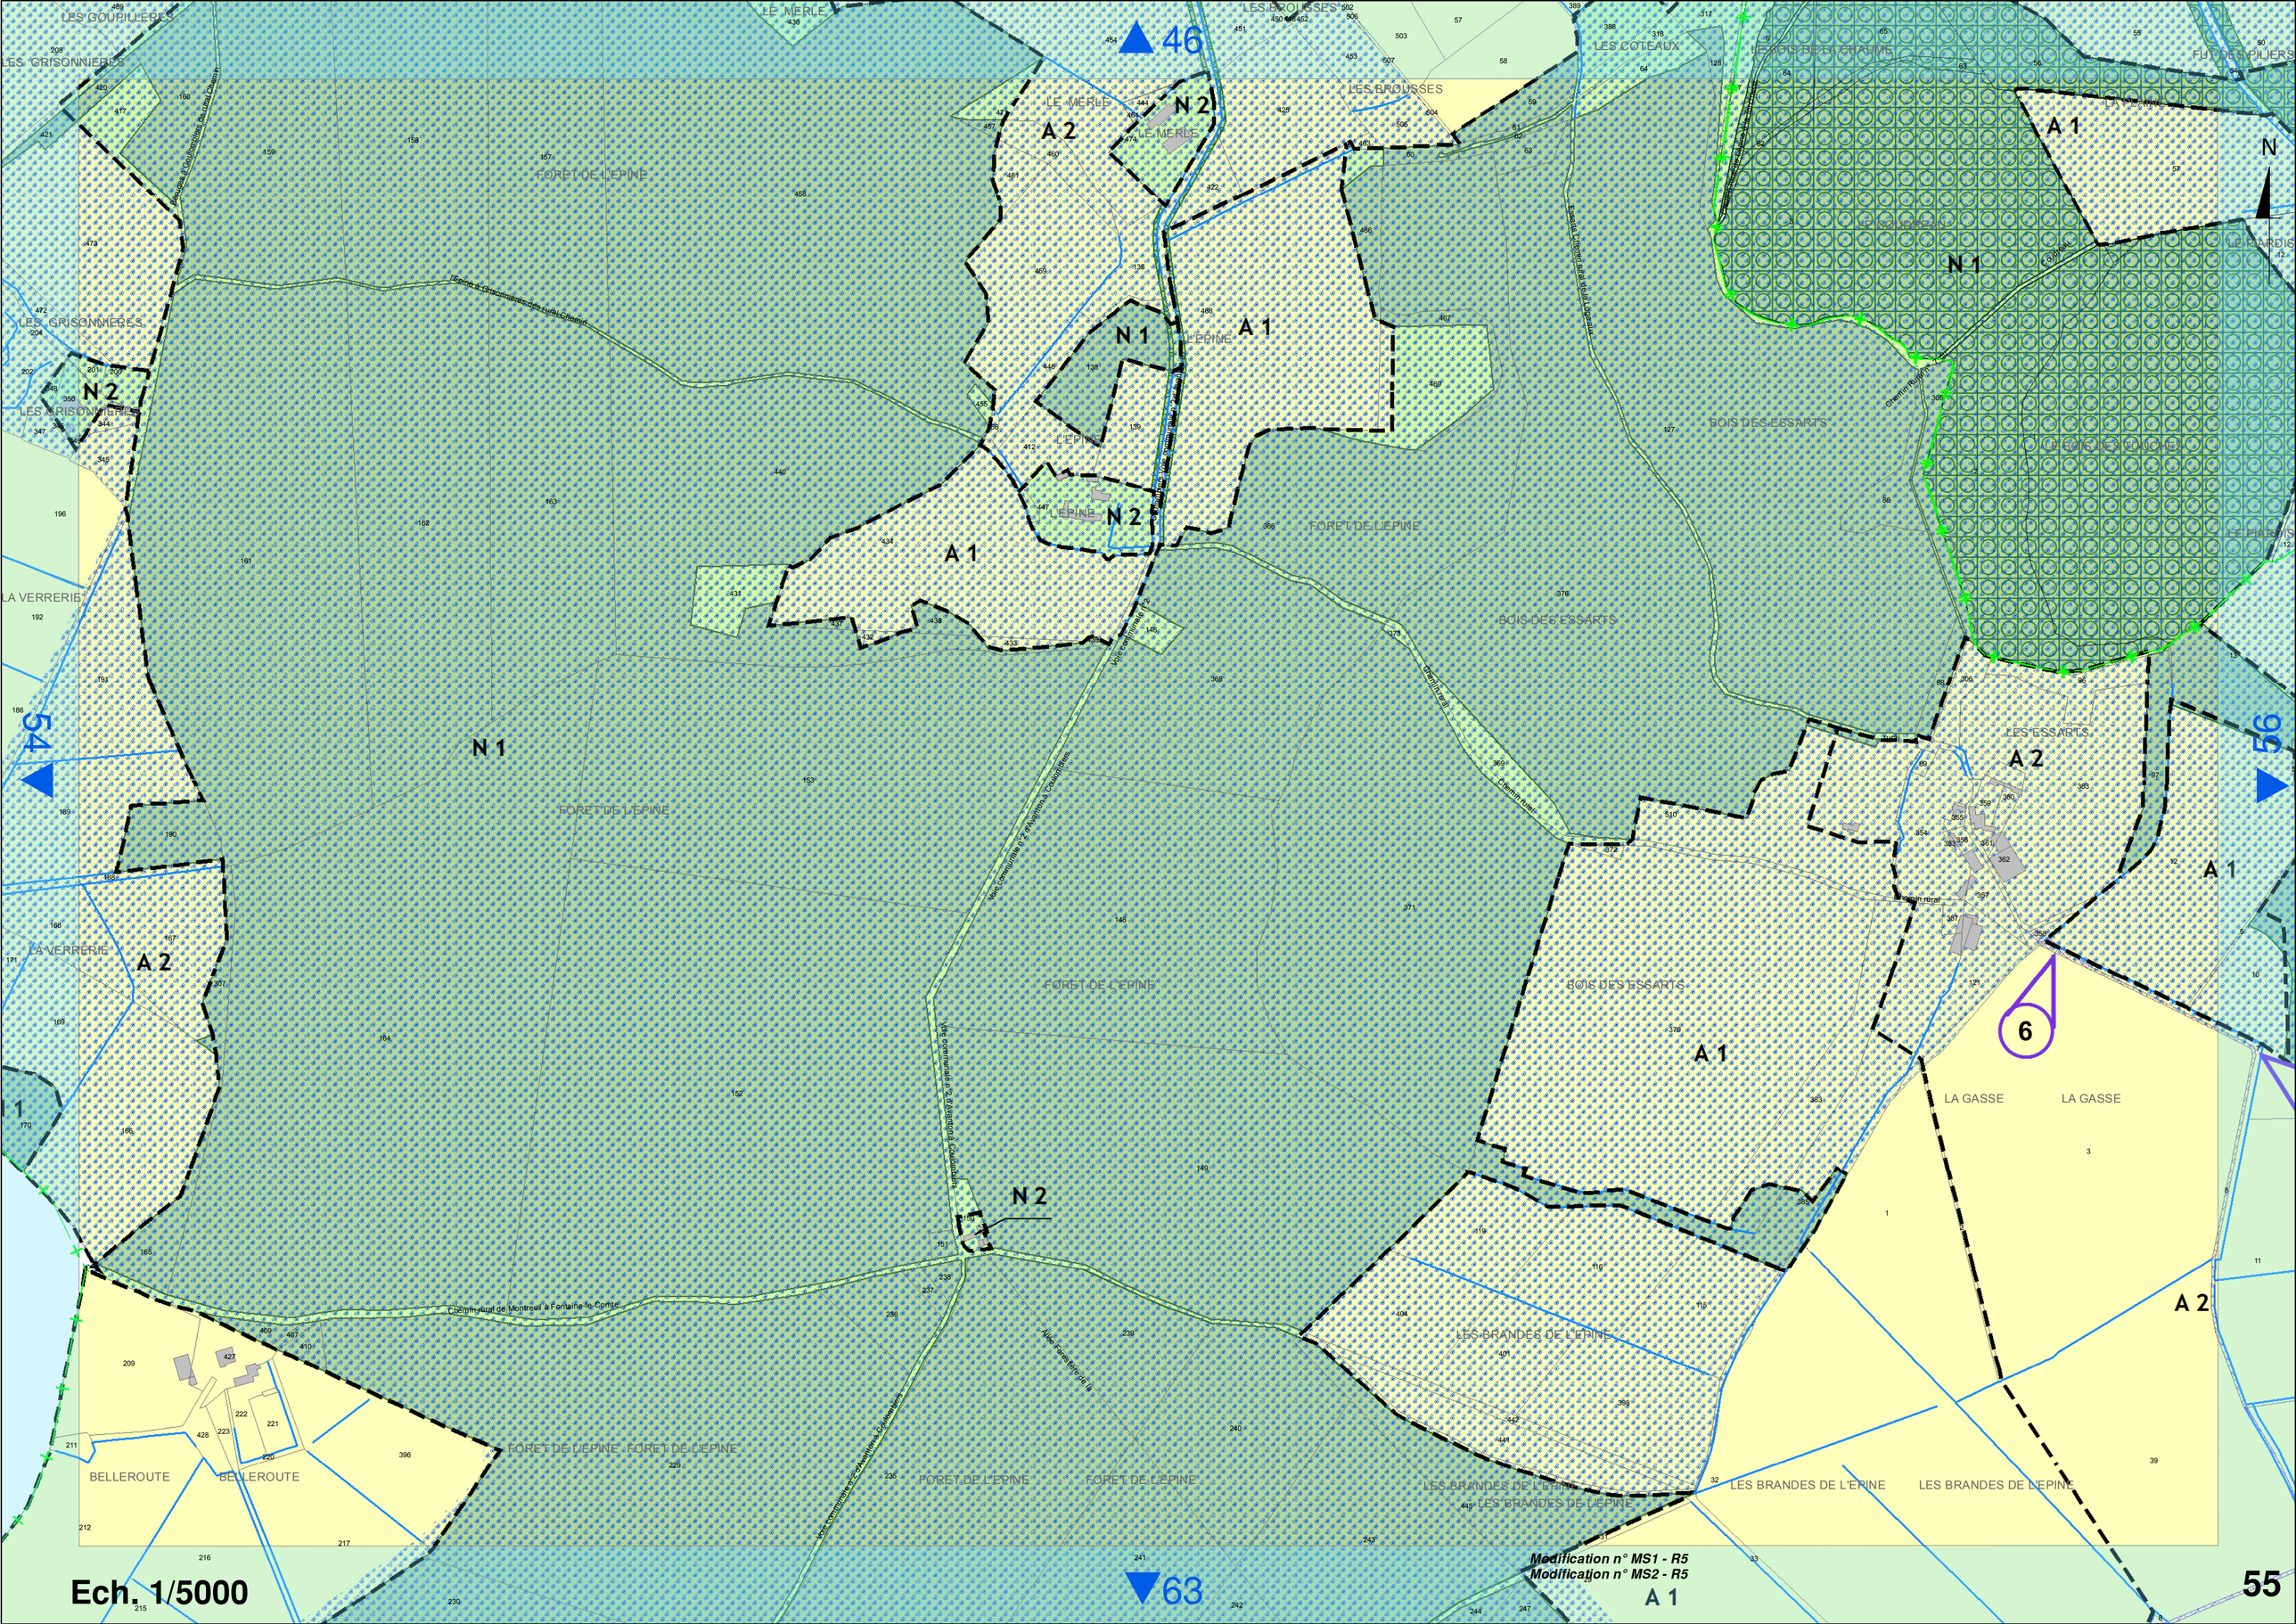

Ech. 1/5000

Modification n° MS1 - R5
Modification n° MS2 - R5