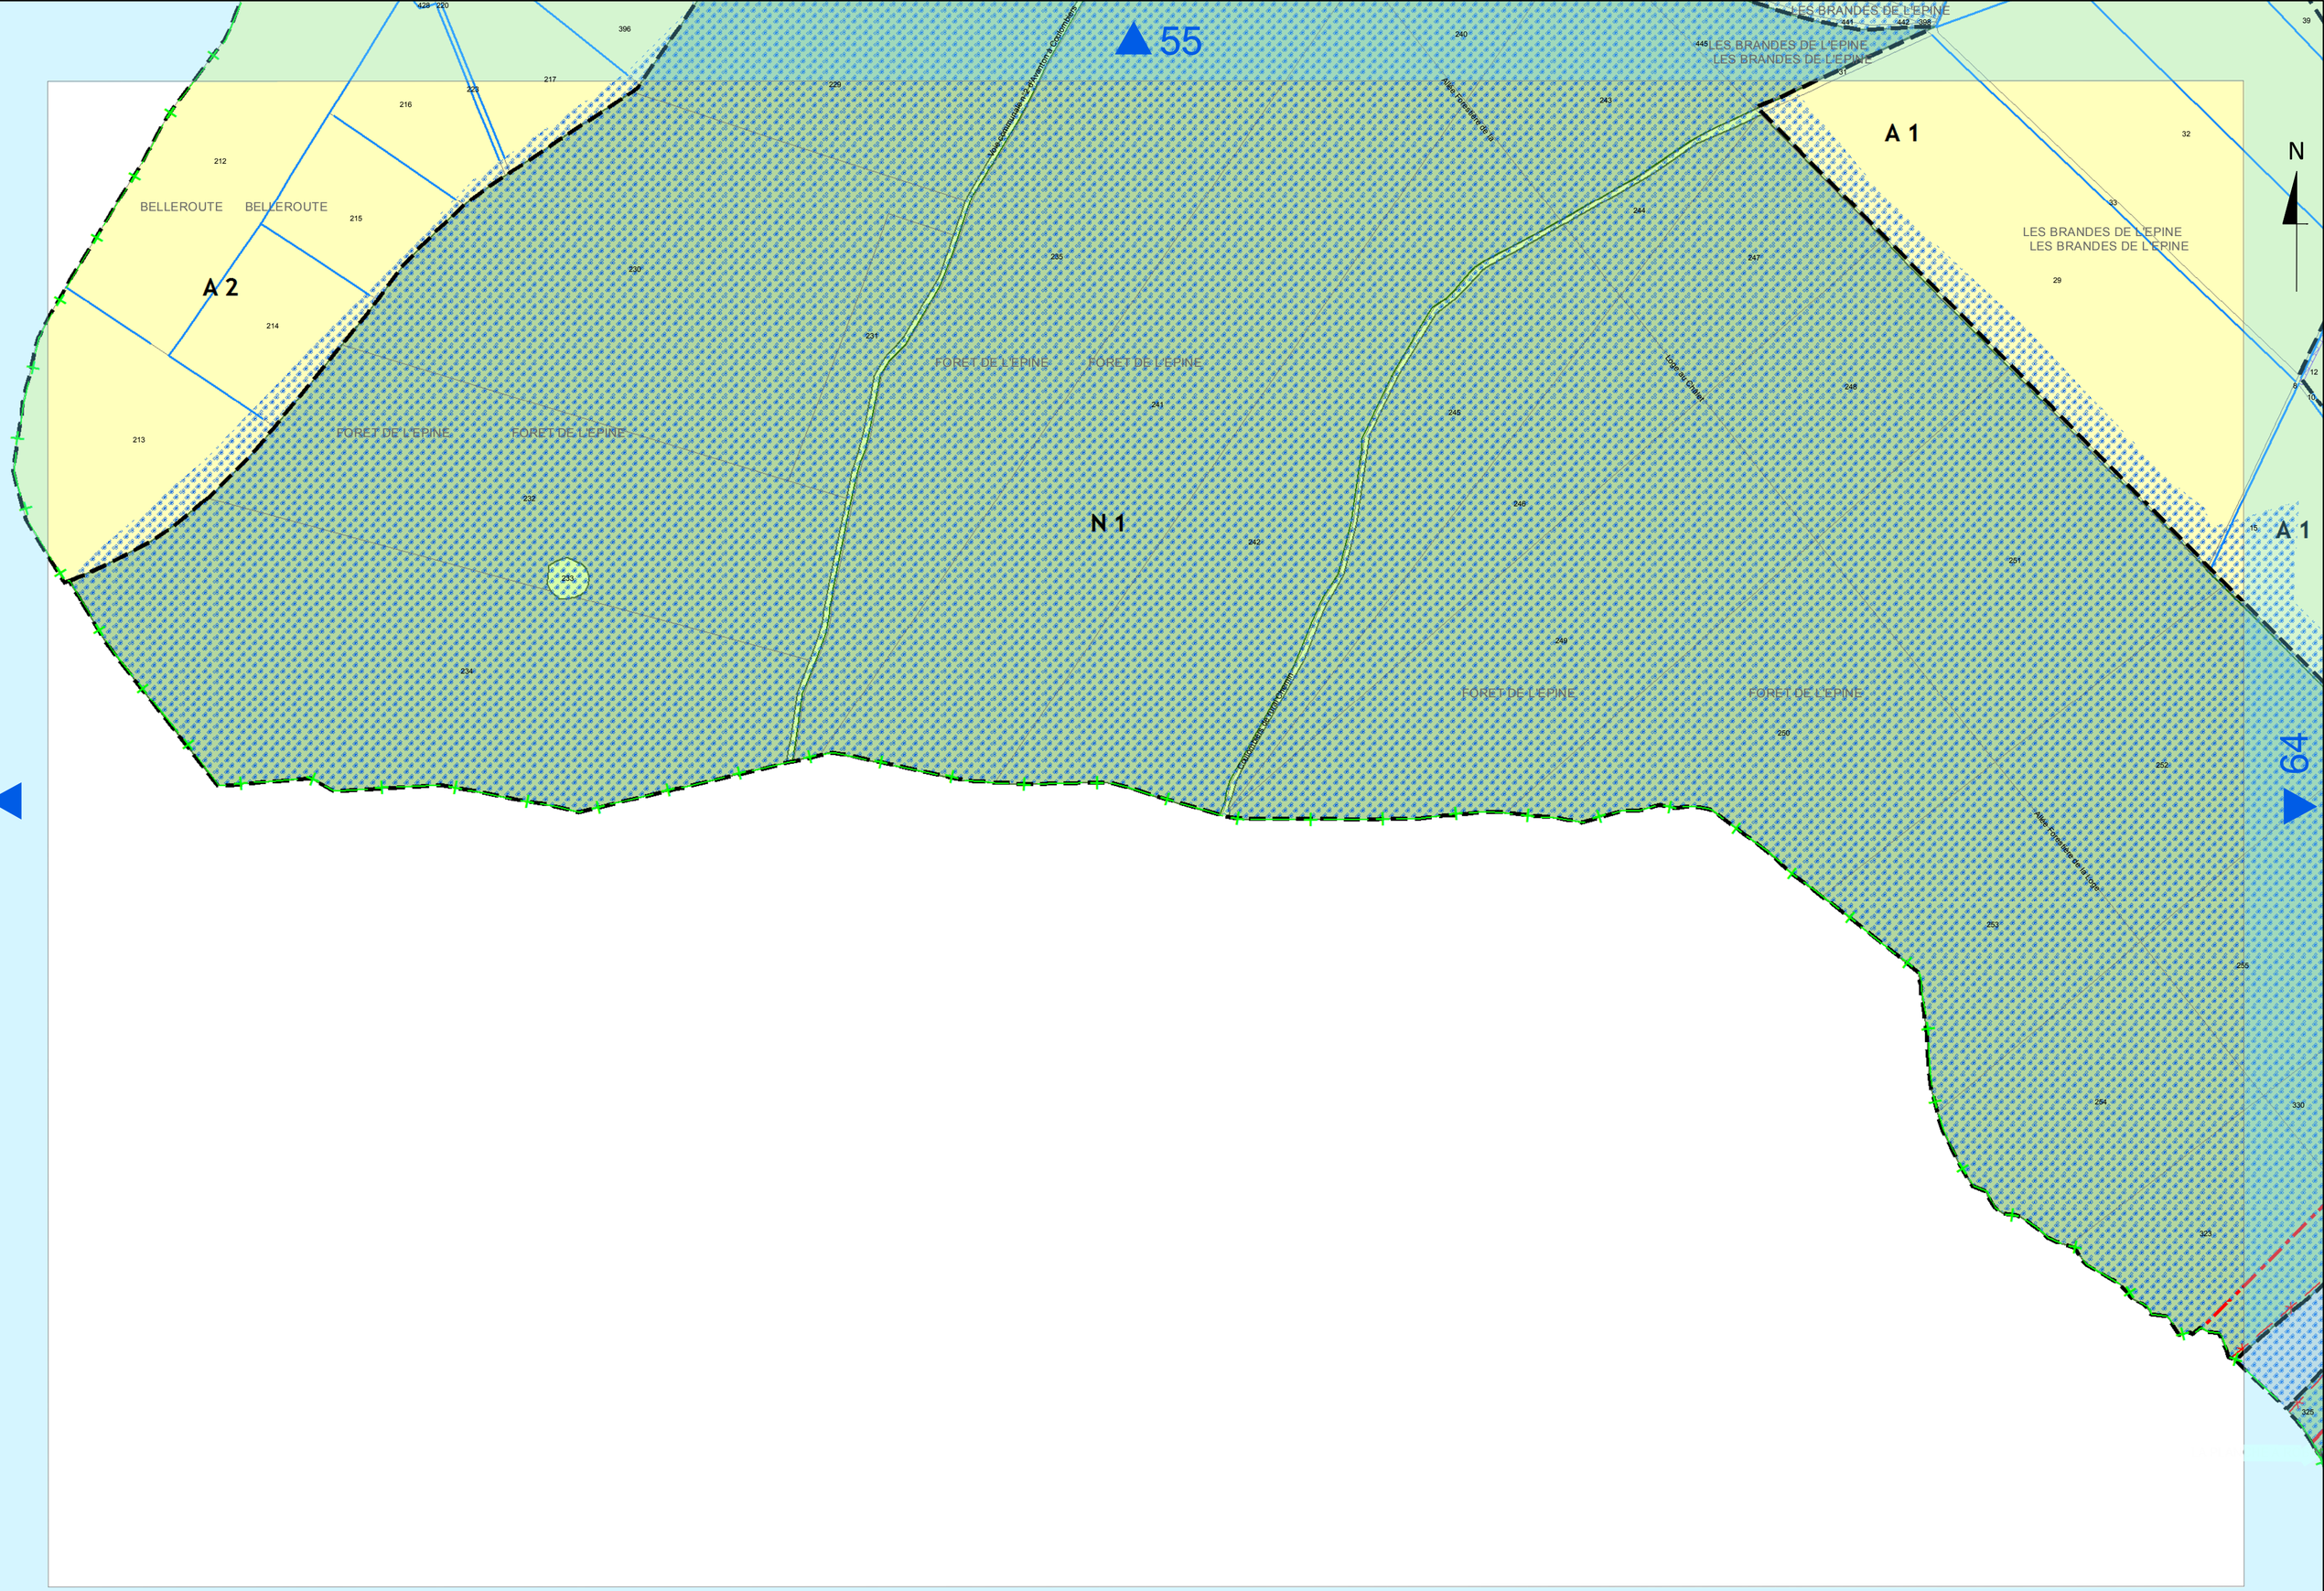

Modification n° MS2 - R5

Ech. 1/5000