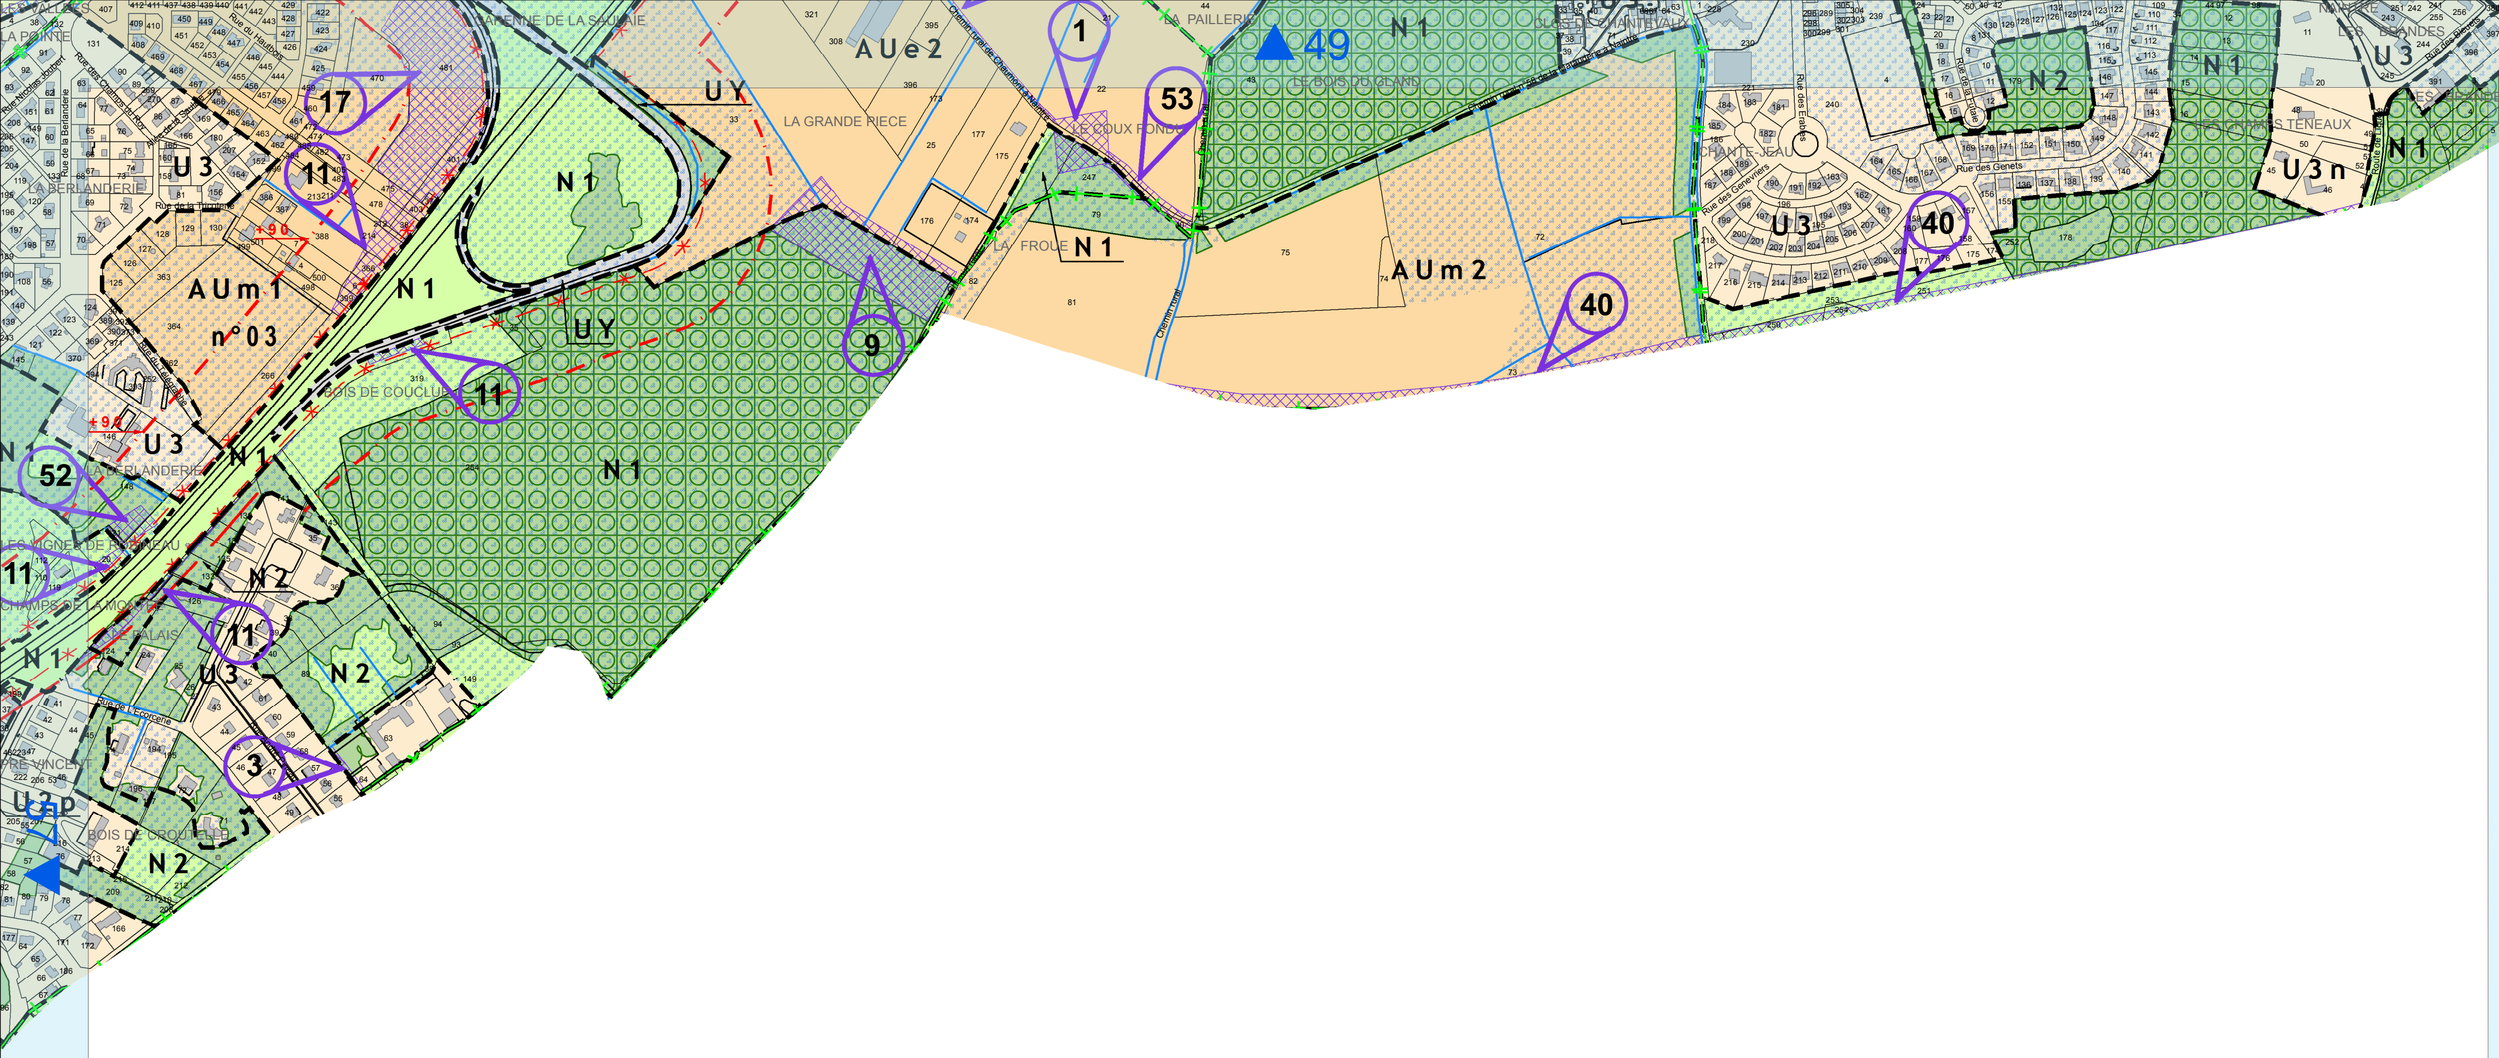

Ech. 1/5000

Modification n° MS1 - R5
Mise à jour n° MAJ7 - R5 Modification n° M4 - R5