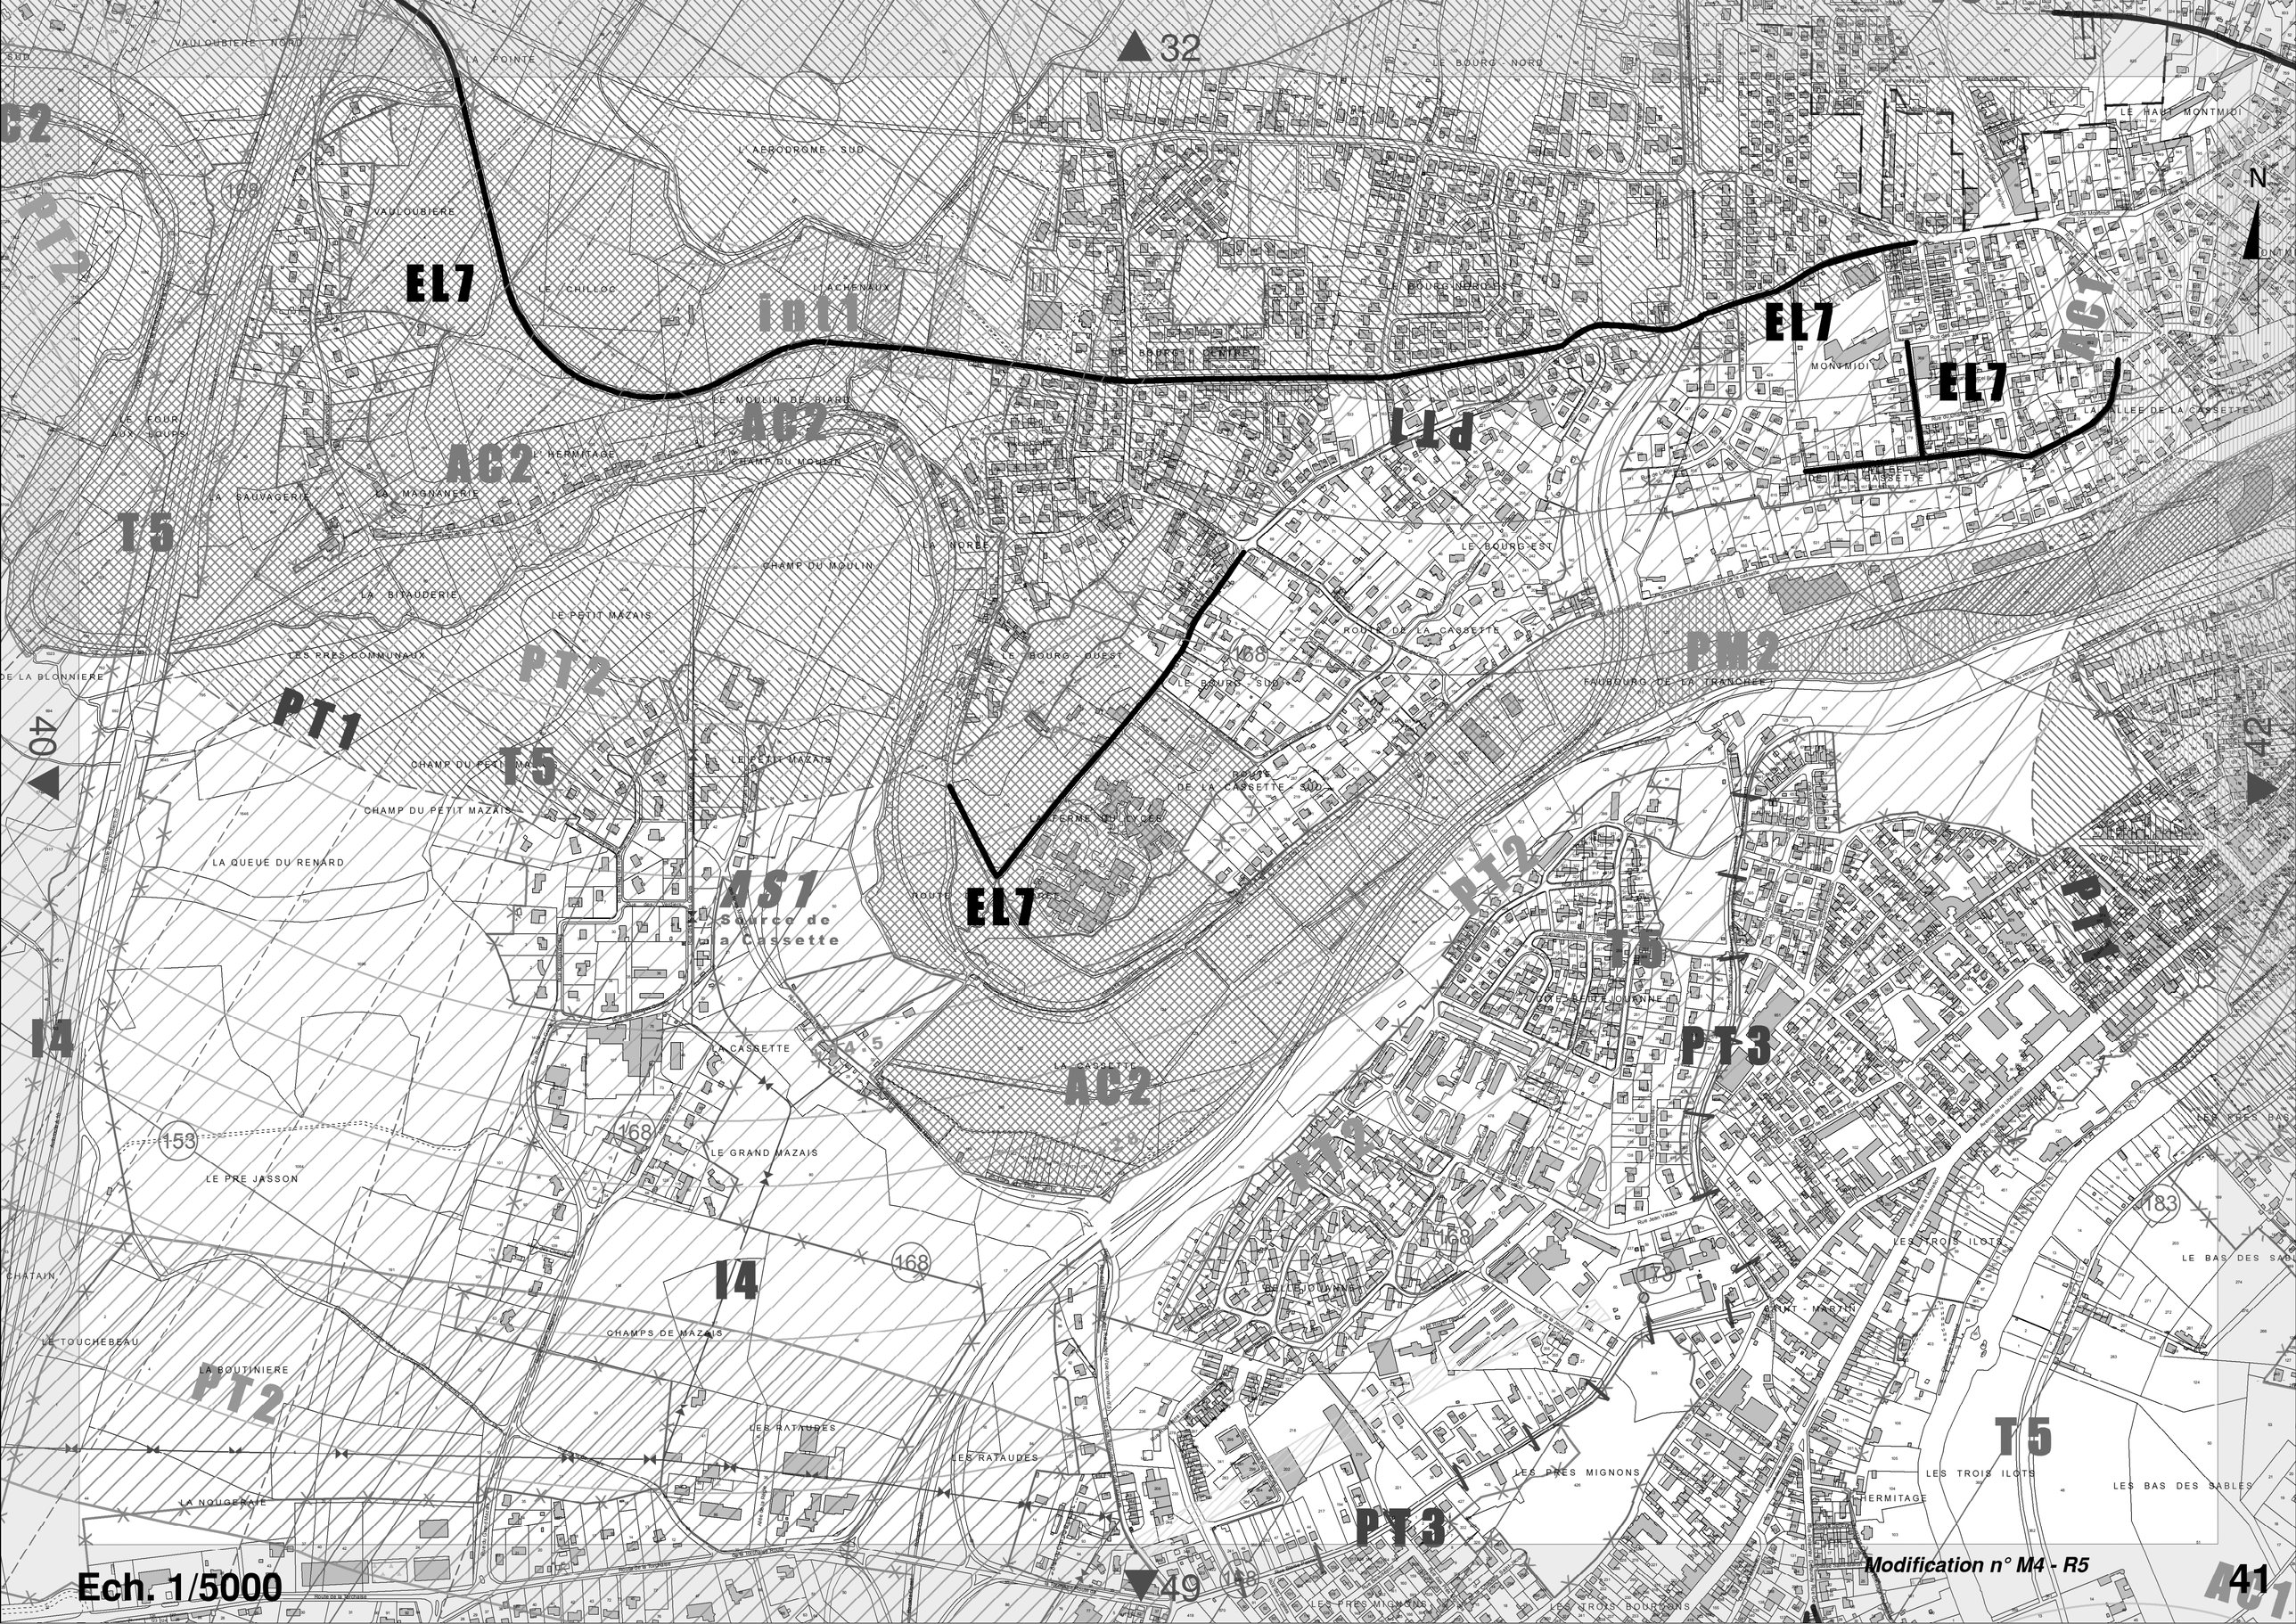

Ech. 1/5000

Modification n° M4 - R5