


LOCALISATION DU SECTEUR CONCERNE PAR LA PROCEDURE



RD 910

**Localisation du secteur
concerné par la
révision allégée n°1 du
PLU de Dissay : abords
de la RD 910**

Château de Dissay

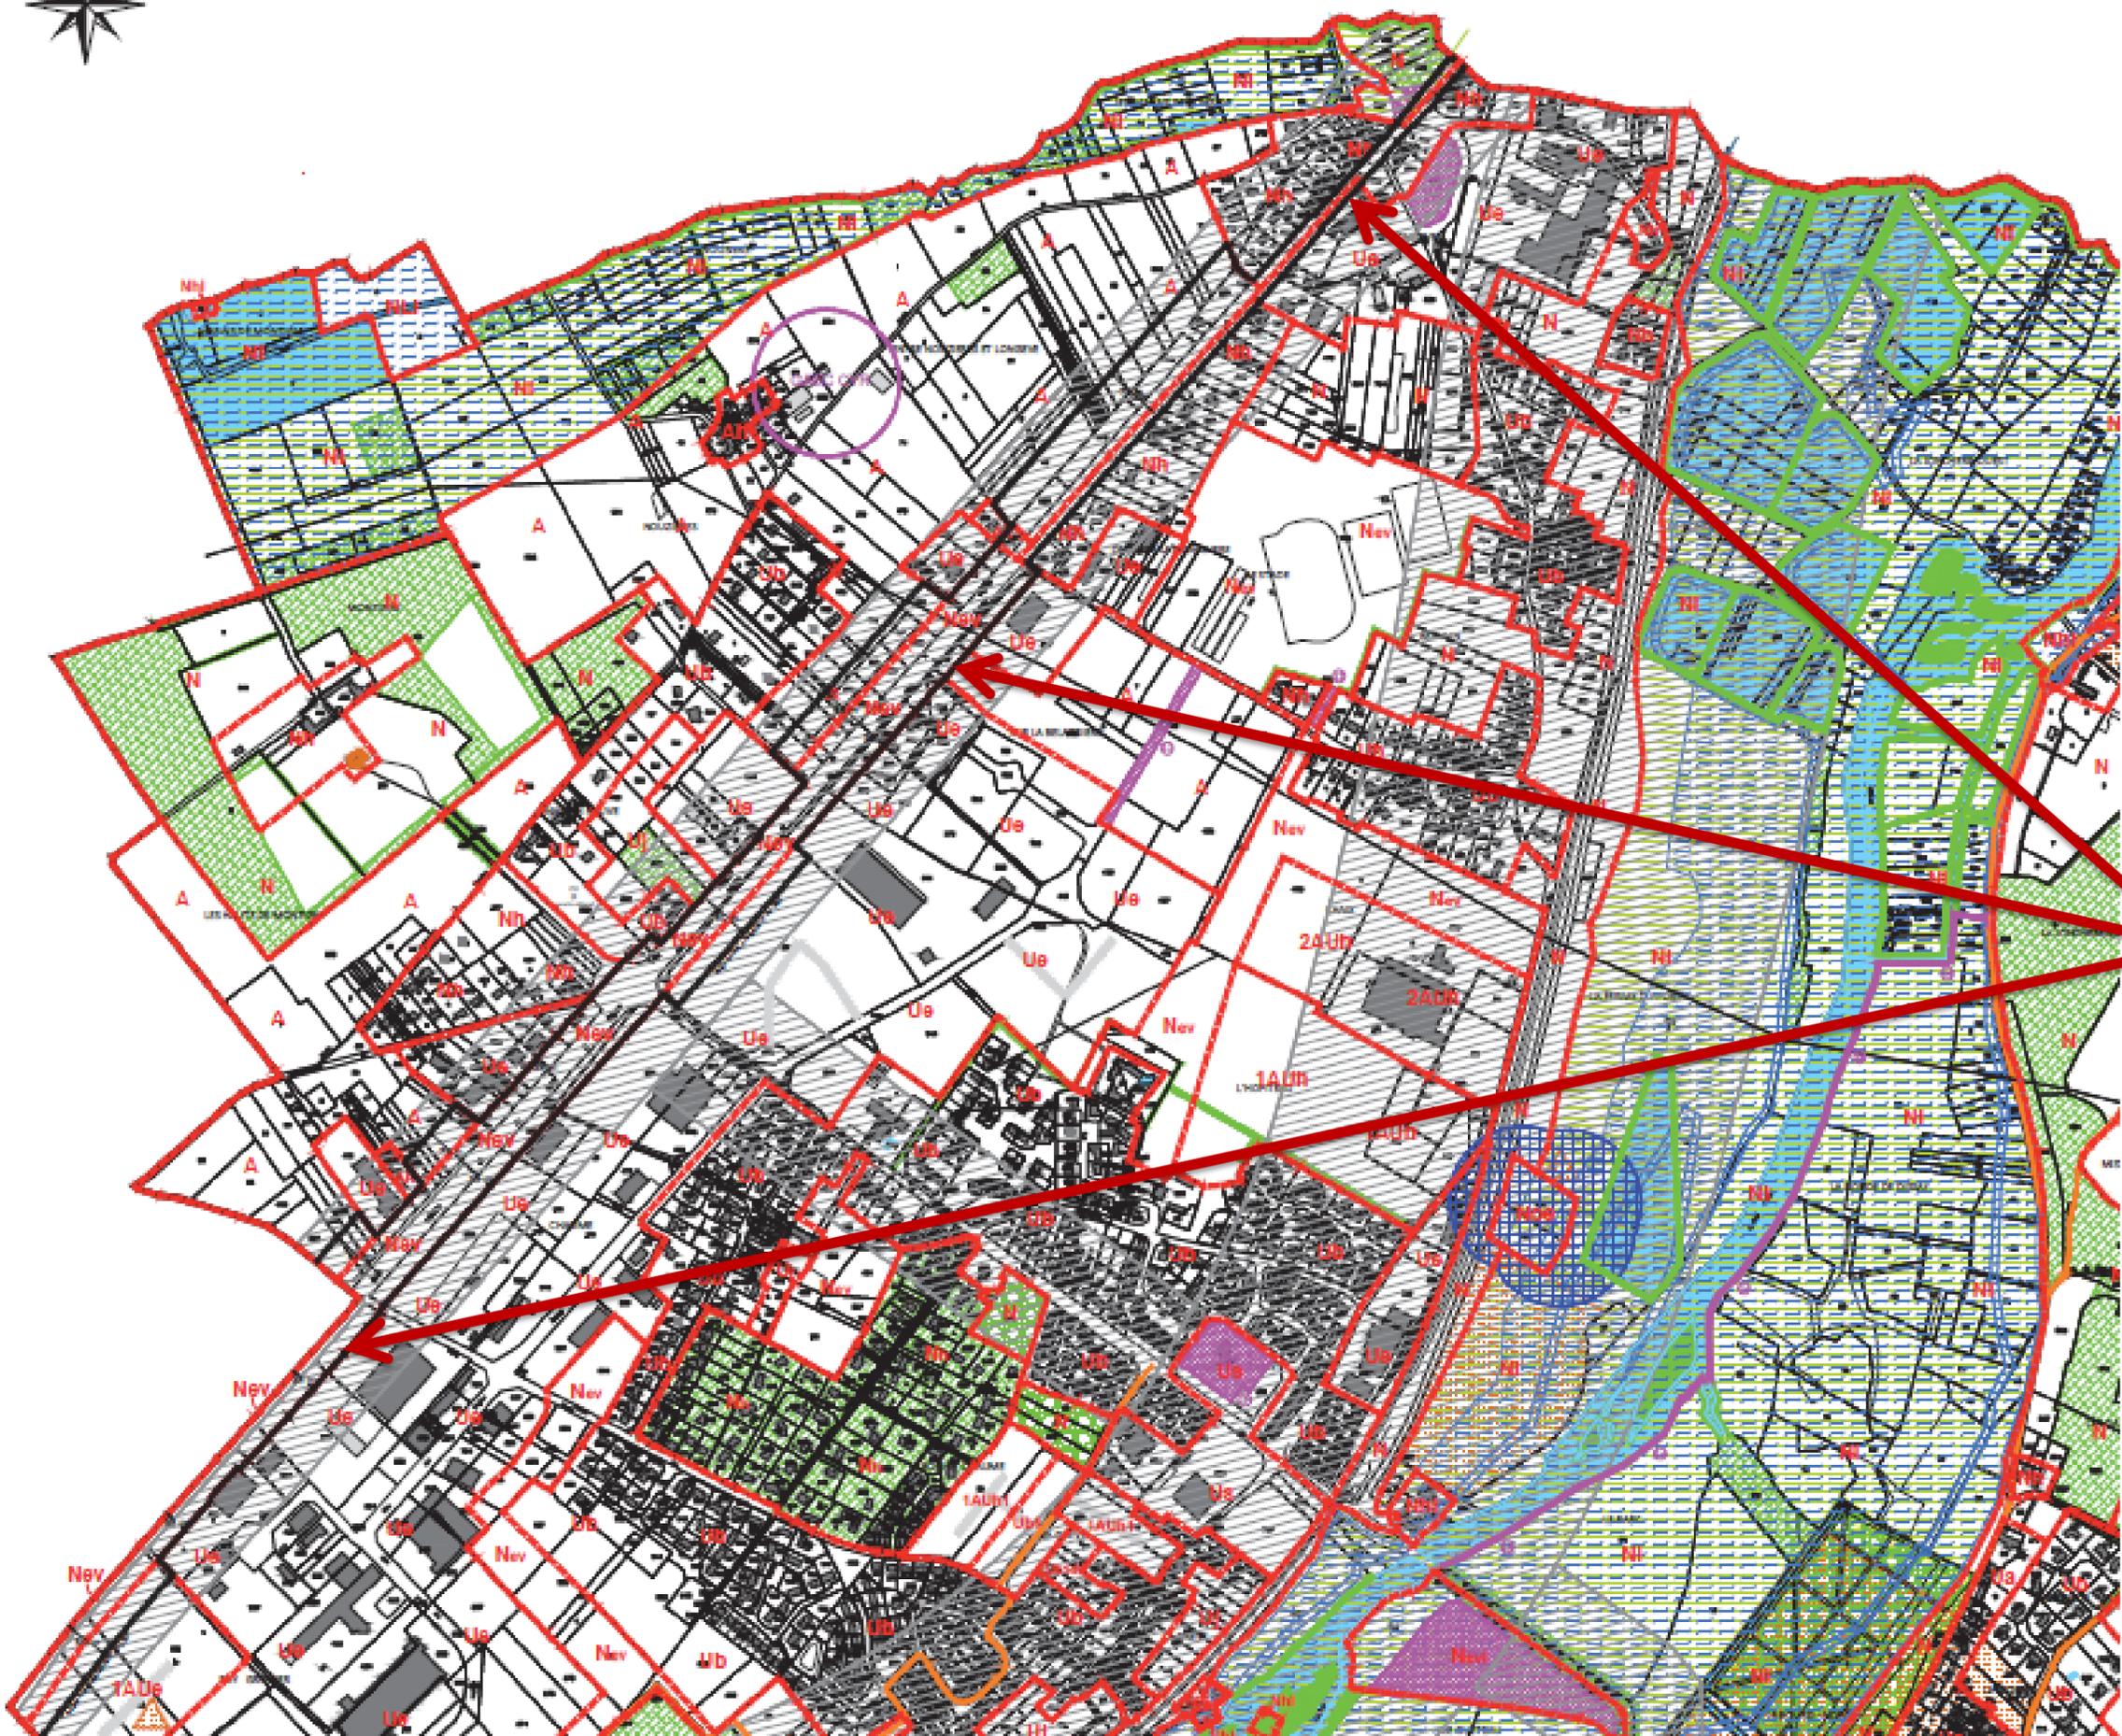

Localisation du secteur concerné par la révision allégée n°1 du PLU de Dissay : abords de la RD 910