




N

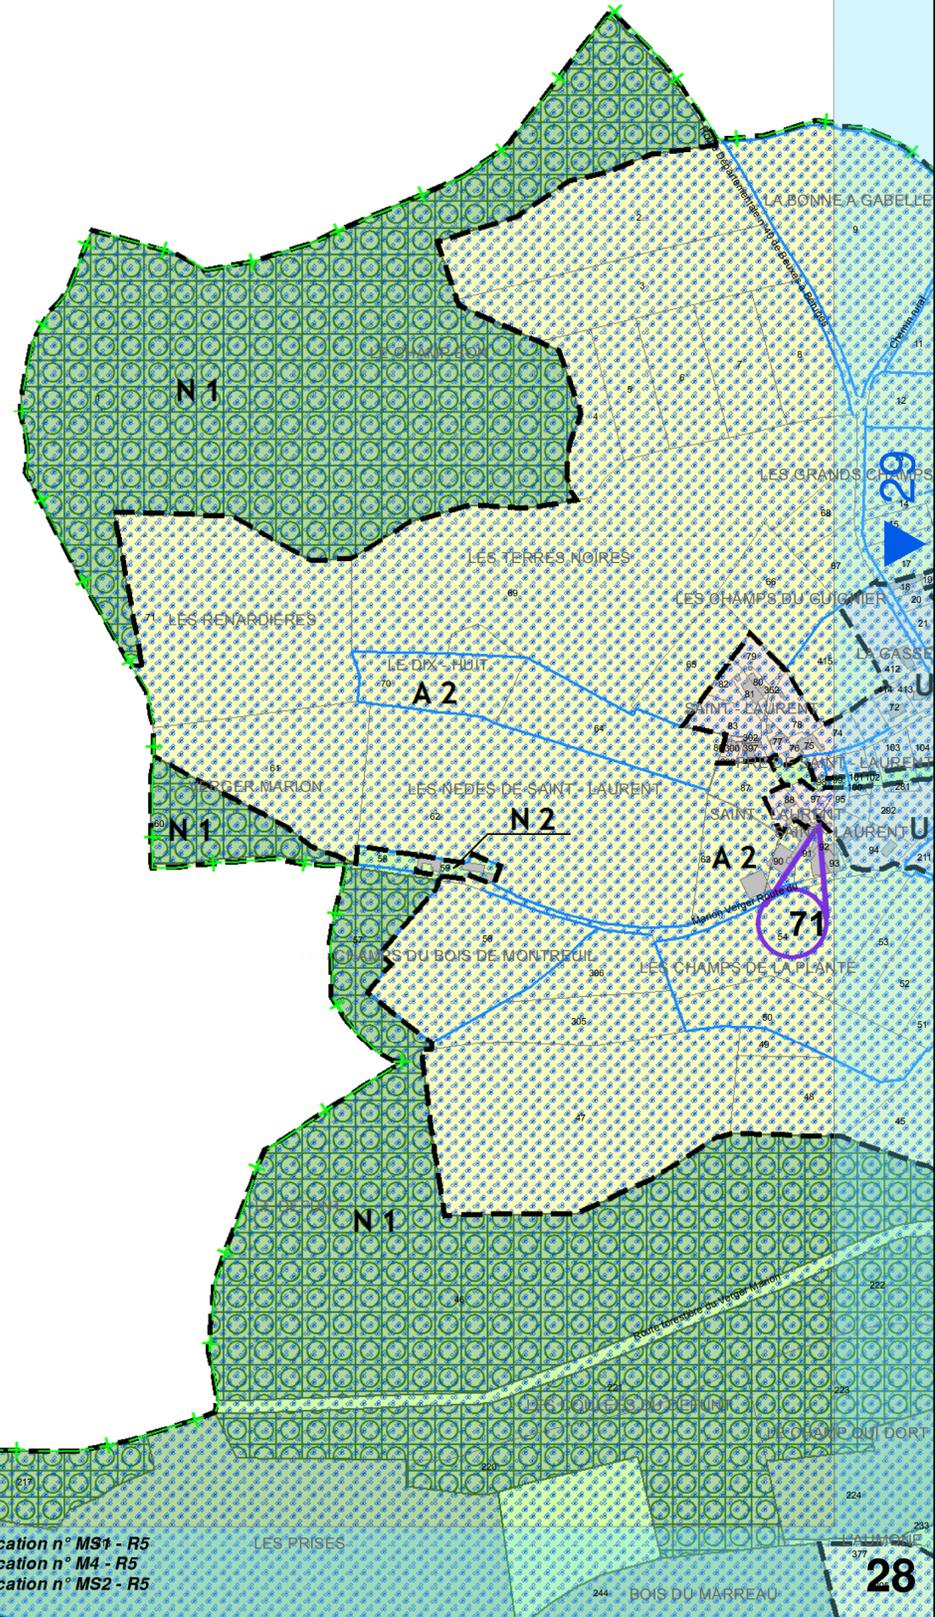

Ech. 1/5000

Modification n° MS1 - R5
 Modification n° M4 - R5
 Modification n° MS2 - R5



28