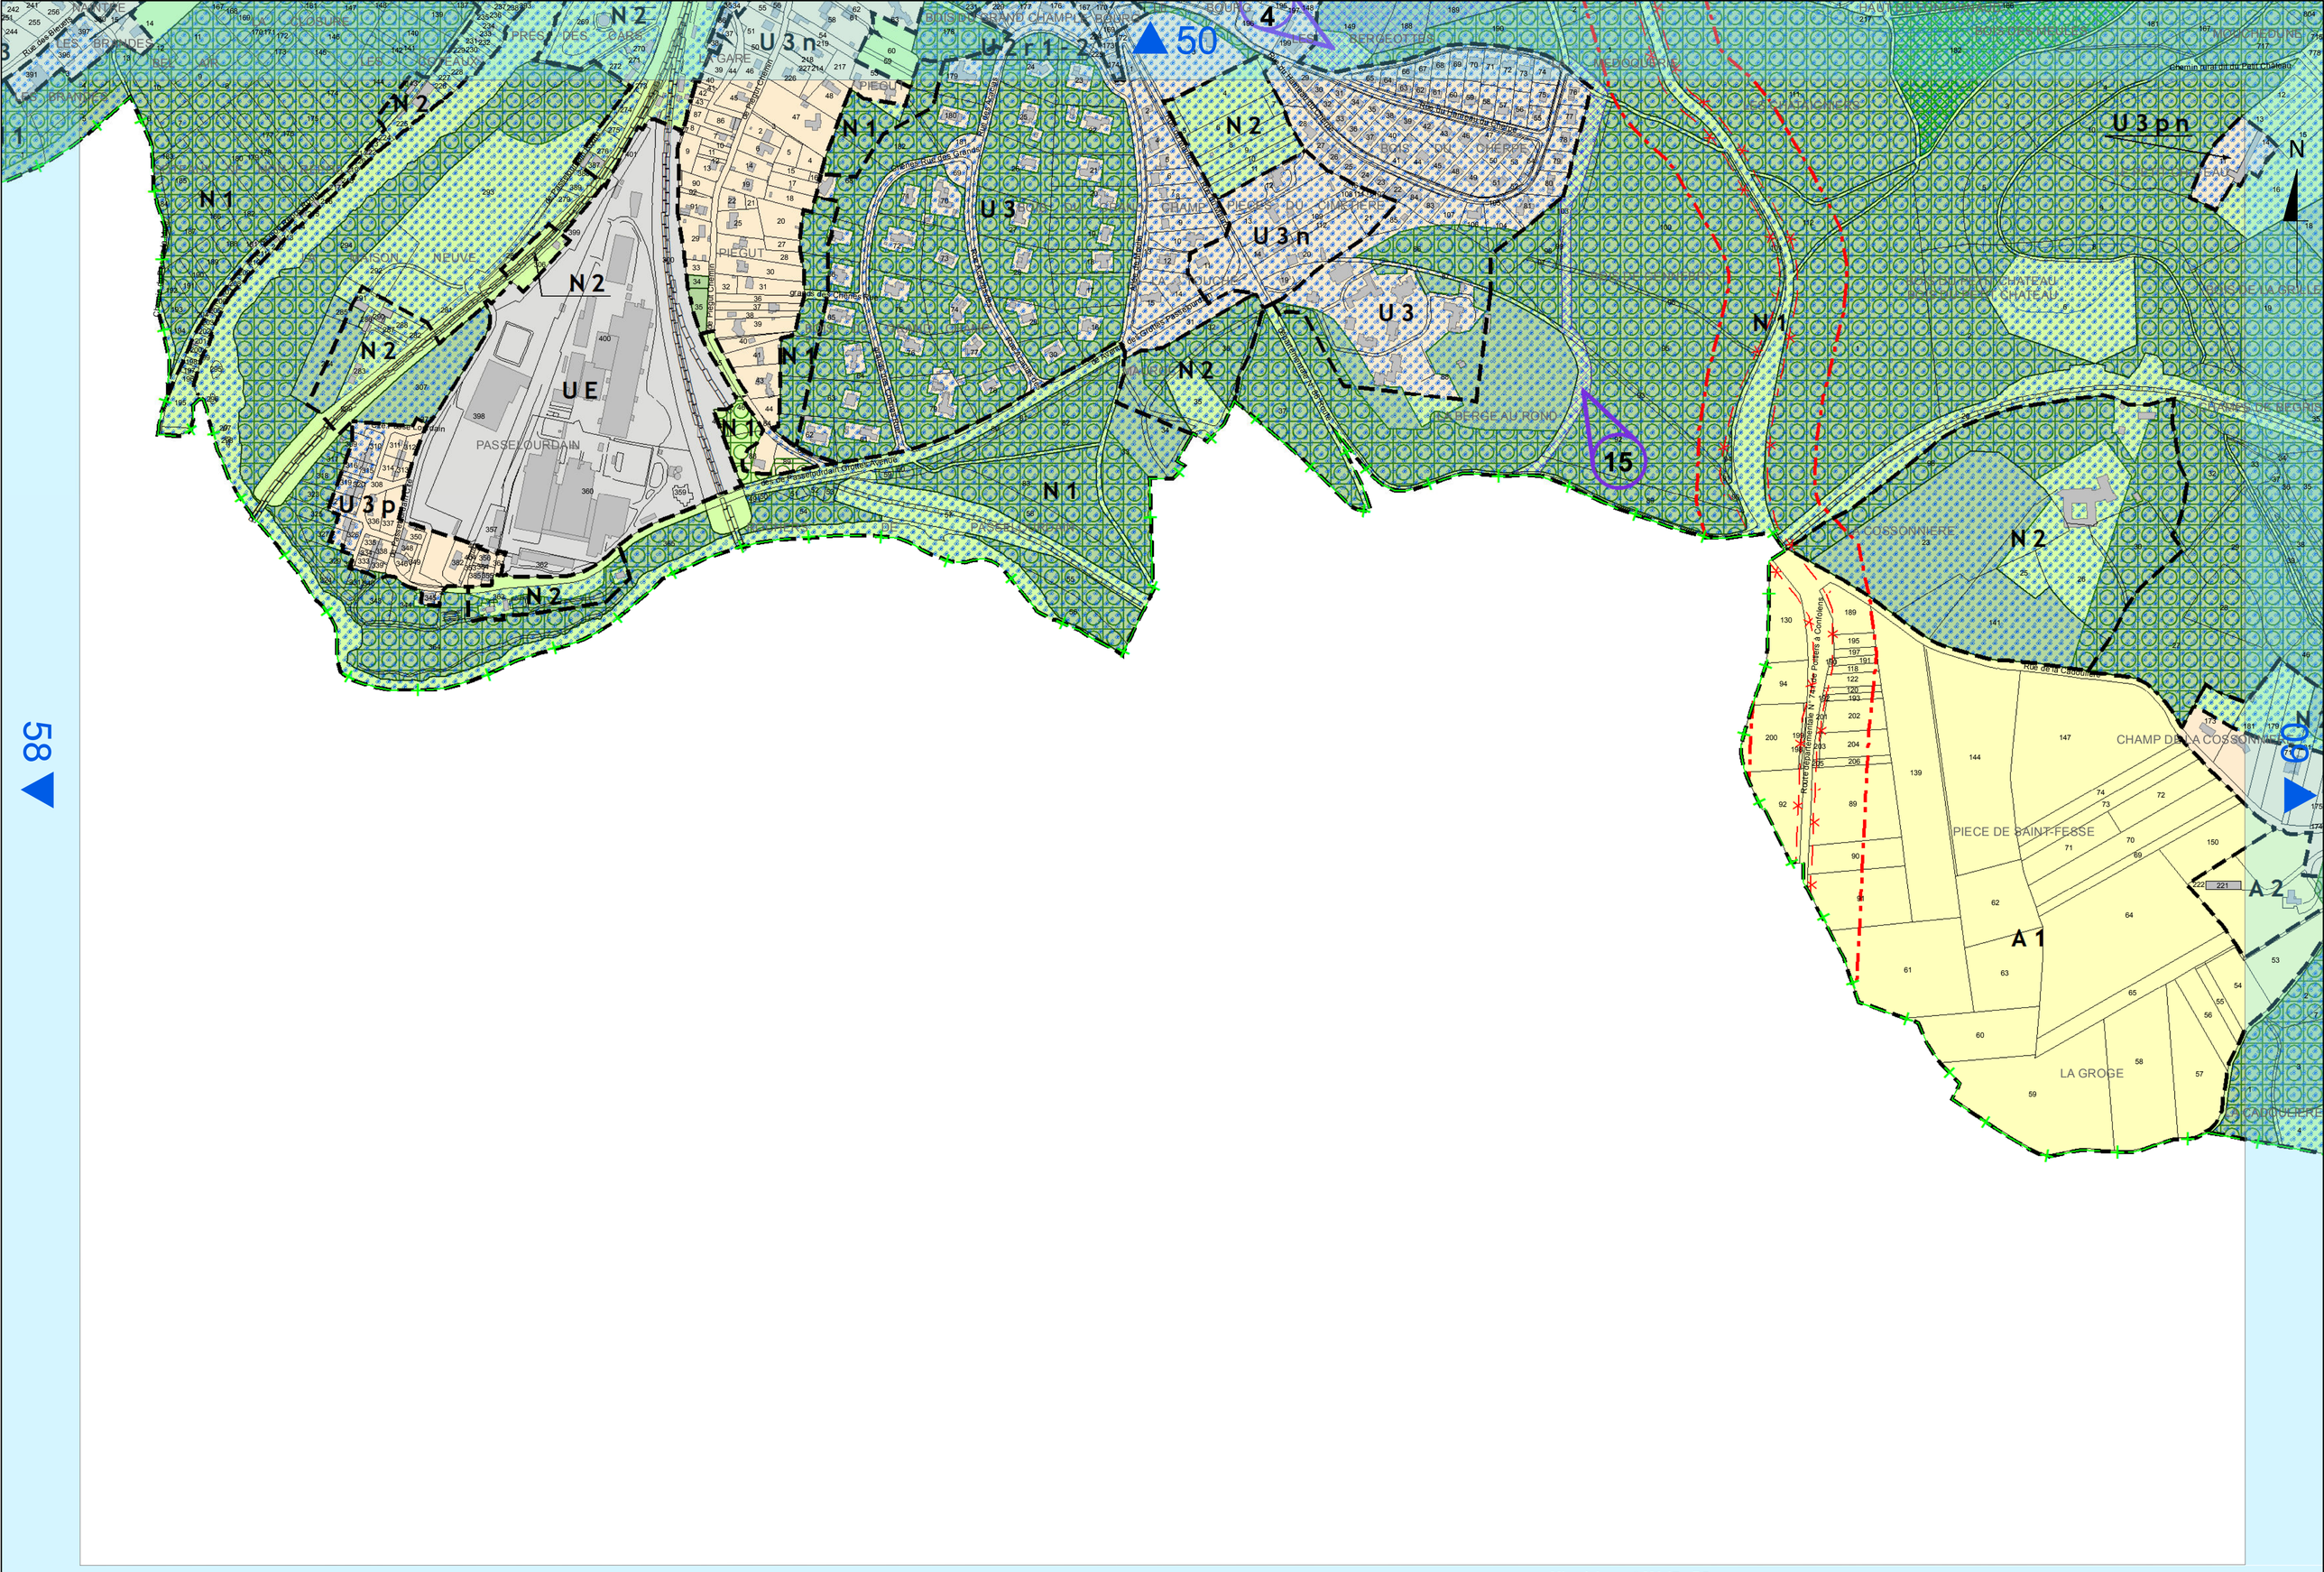

Ech. 1/5000

Mise à jour n° MAJ7 - R5
Modification n° MS1 - R5
Modification n° MS2 - R5