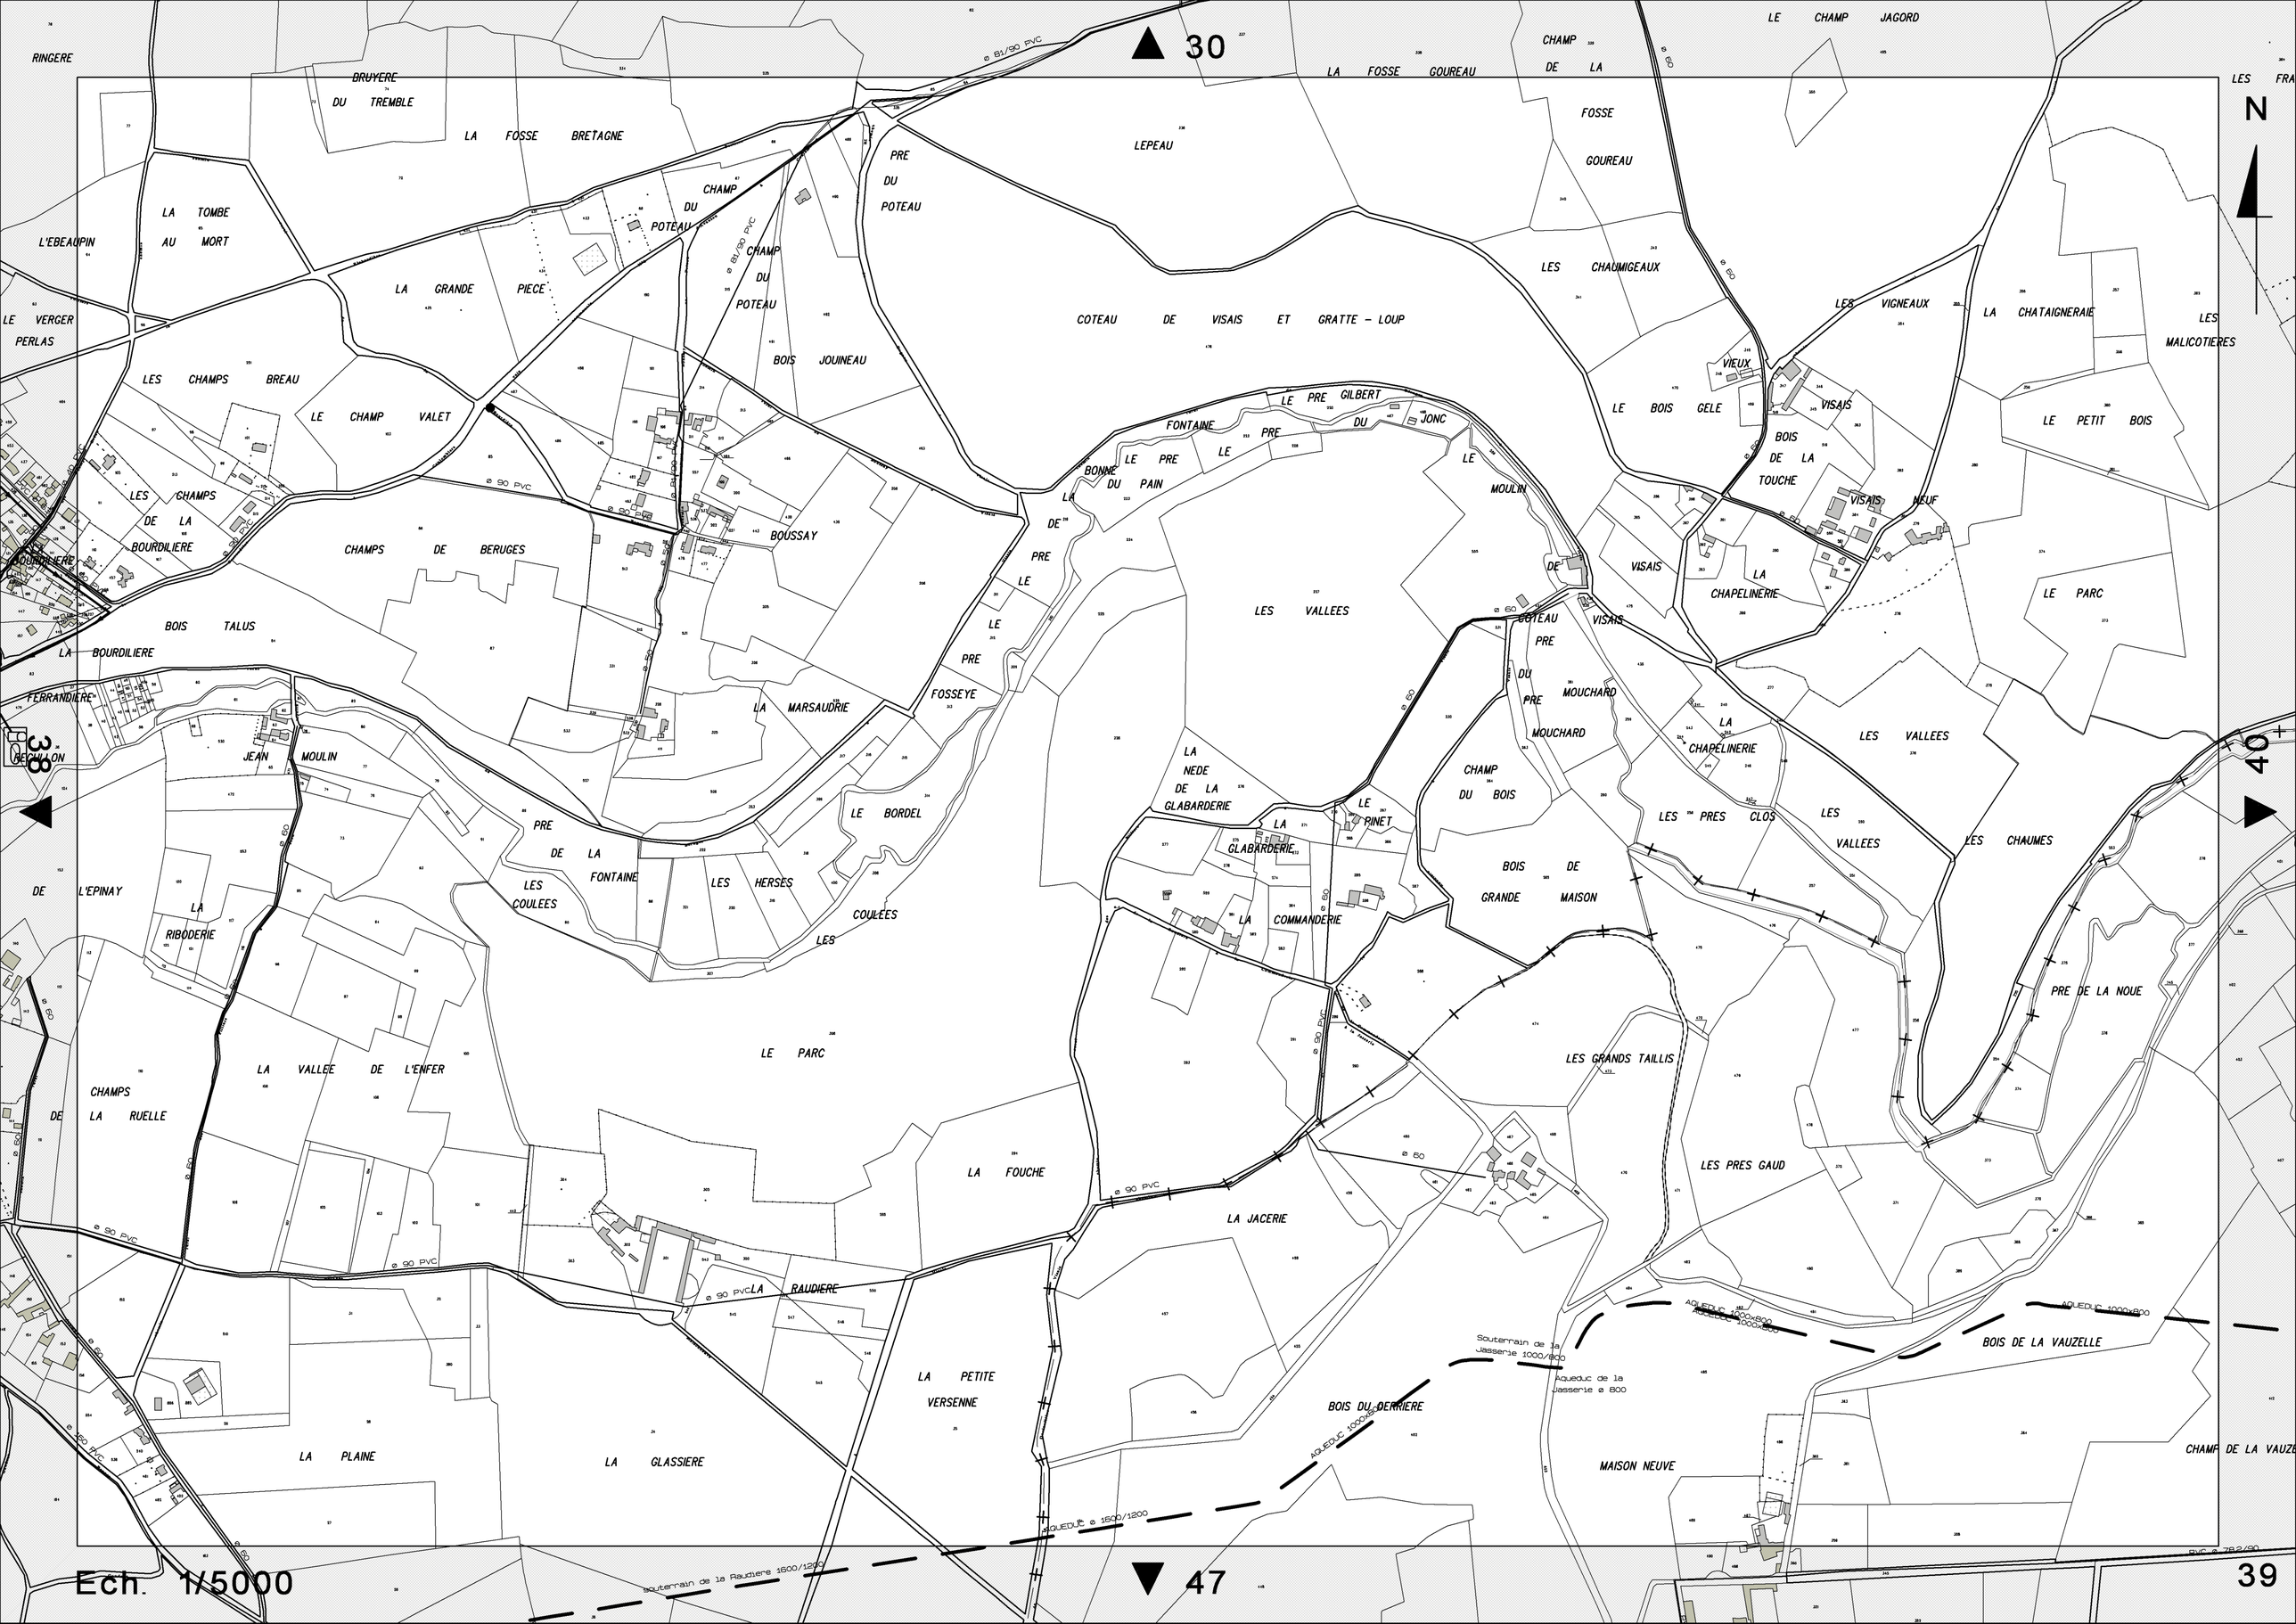
N
30
47
38
40
39
RINGERE
BRUYERE
DU TREMBLE
LA FOSSE BRETAGNE
LA FOSSE GOUREAU
CHAMP DE LA FOSSE GOUREAU
LE CHAMP JAGORD
LES FRA
LA TOMBE AU MORT
L'EBEAUPIN
CHAMP DU POTEAU
PRE DU POTEAU
LEPEAU
LA GRANDE PIECE
LE VERGER
PERLAS
COTEAU DE VISAIS ET GRATTE - LOUP
LES CHAUMIGEAUX
LES VIGNEAUX
LA CHATAIGNERAIE
LES MALICOTIERES
BOIS JOUINEAU
LES CHAMPS BREAU
LE CHAMP VALET
LE BOIS GELE
VIEUX VISAIS
BOIS DE LA TOUCHE
LE PETIT BOIS
LE PRE GILBERT
FONTAINE DU JONC
LE PRE DU PAIN
LE MOULIN
VISAIS NEUF
LES CHAMPS DE LA BOURDILIERE
BOURDILIERE
CHAMPS DE BERUGES
BOUSSAY
VISAIS
LA CHAPELINERIE
LE PARC
LES VALLEES
BOIS TALUS
LA BOURDILIERE
COTEAU DE VISAIS
PRE DU PRE MOUCHARD
FERRANDIERE
LA MARSAUDRIE
FOSSEYE
LE PRE
BECULON
JEAN MOULIN
LE BORDEL
LA NEDE DE LA GLABARDERIE
LE PINET
LA GLABARDERIE
CHAMP DU BOIS
LES PRES CLOS
LES VALLEES
LES CHAUMES
PRE DE LA FONTAINE
LES COULEES
LES HERSES
LES COULEES
BOIS DE GRANDE MAISON
DE L'EPINAY
LA RIBODERIE
LA COMMANDERIE
PRE DE LA NOUE
LE PARC
LA VALLEE DE L'ENFER
CHAMPS DE LA RUELLE
LES GRANDS TAILLIS
LA FOUCHE
LES PRES GAUD
LA JACERIE
LA RAUDIERE
Souterrain de la Jasserie 1000/800
Aqueduc de la Jasserie ø 800
AQUEDUC 1000x800
BOIS DE LA VAUZELLE
LA PETITE VERSENNE
BOIS DU DERRIERE
LA PLAINE
LA GLASSIERE
MAISON NEUVE
CHAMP DE LA VAUZE
AQUEDUC ø 1500/1200
Souterrain de la Raudiere 1500/1200
ø 90 PVC
ø 50
ø 60
ø 80/90 PVC

Ech. 1/5000